

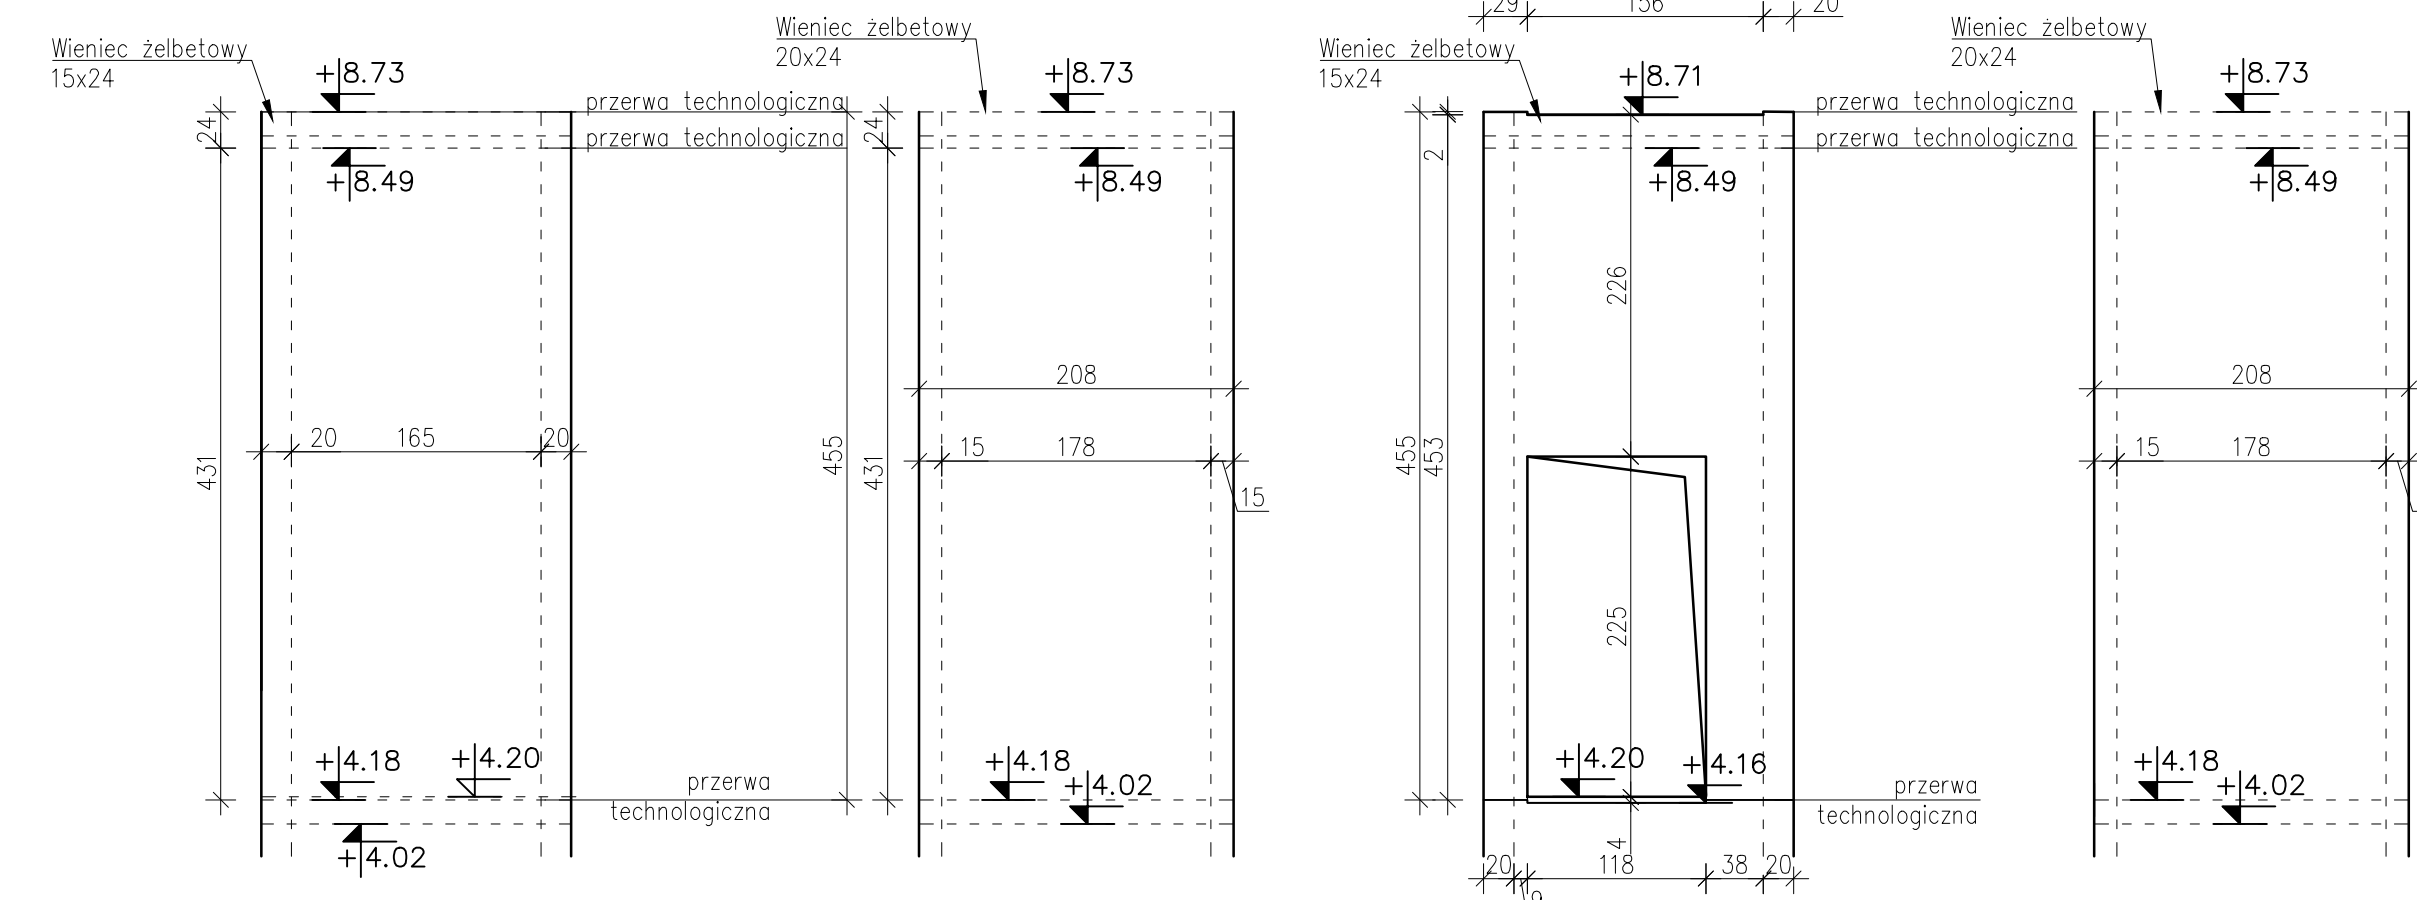
Szyb windy zaprojektowany dla windy
LIFTPROJEKT LEB-630, w razie zmiany windy,
szyb należy przeprojektować.

Wymiary podane do osi pręta.
Wymiary podane w cm.
Otulina 3,0cm.
Zakłady zbrojenia min 40Ø.

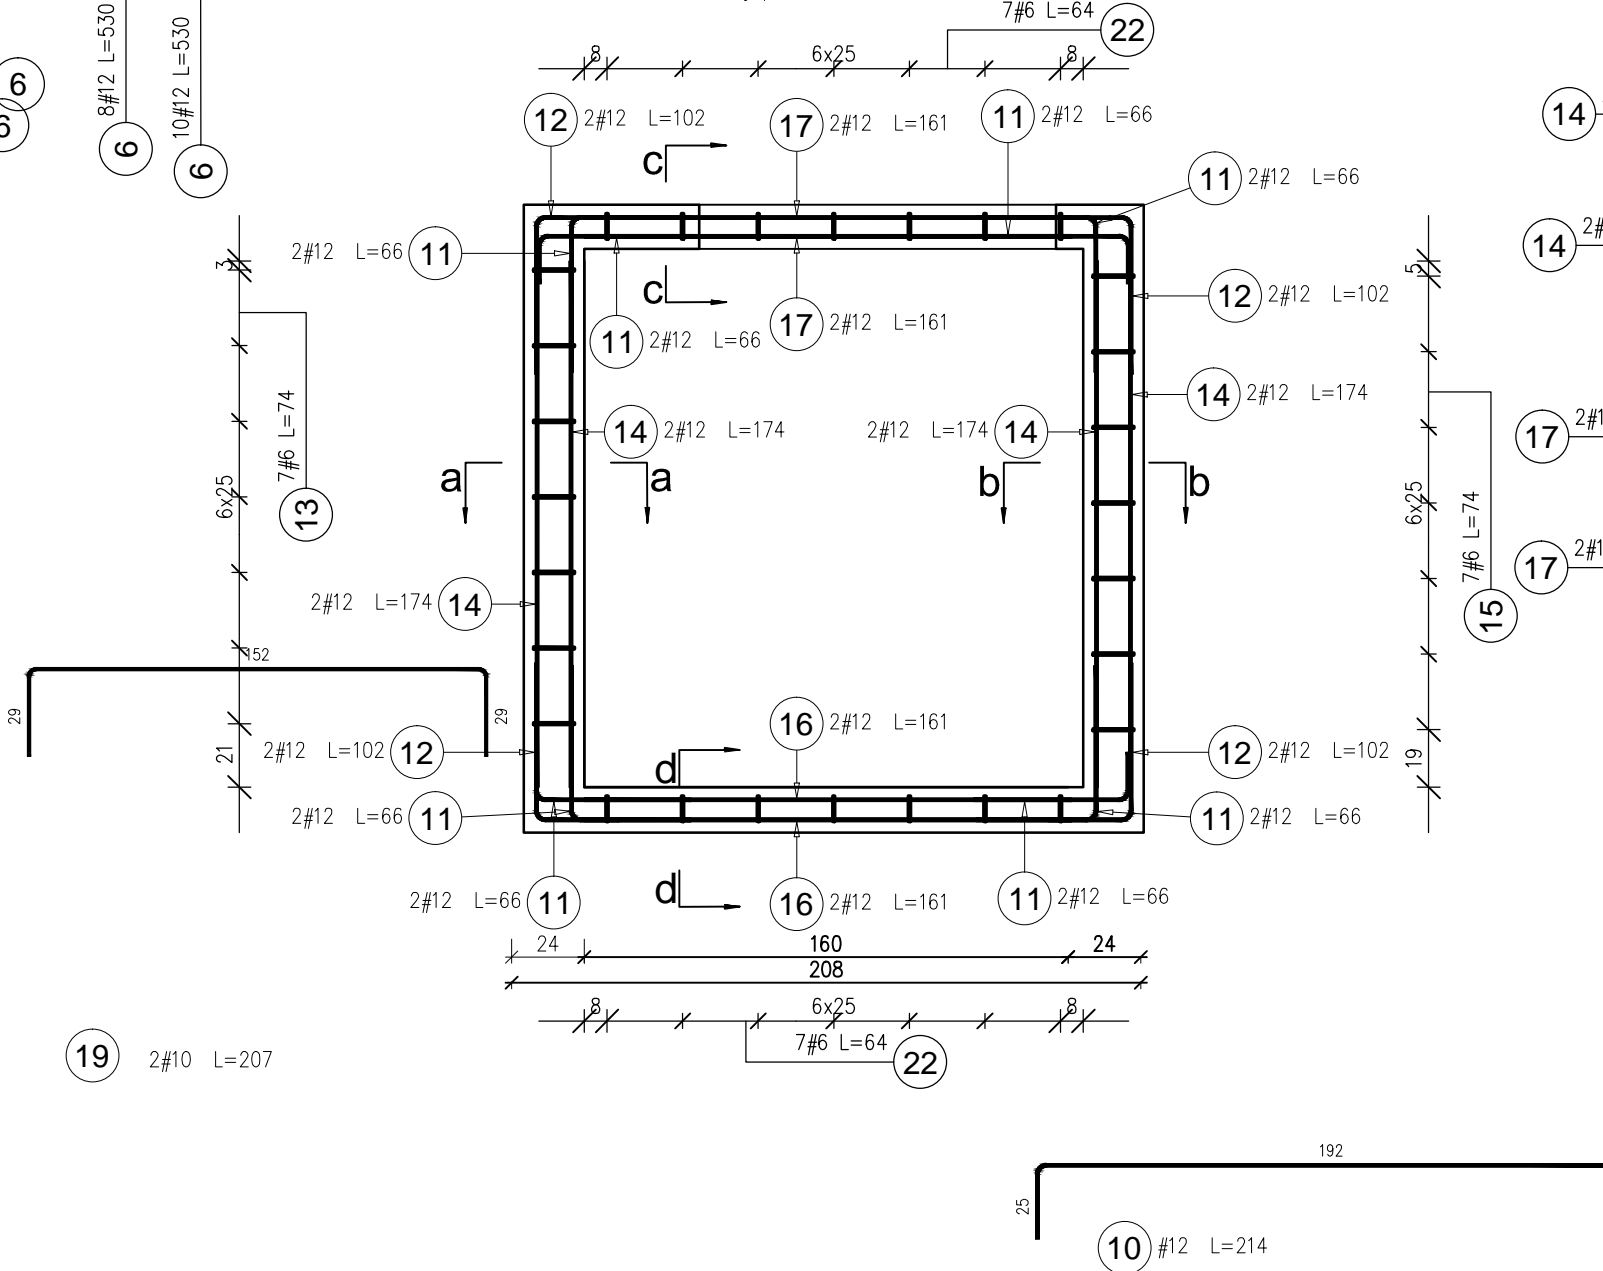
Rozpatrywać łącznie ze schematem fundamentów, schematem 001 oraz rysunkami architektonicznymi.

Technical drawing of a square frame with dimensions in millimeters. The outer square has a side length of 208 mm. The inner square has a side length of 165 mm. The frame has a thickness of 20 mm. The drawing includes dimensions for the frame's width (20 mm), height (20 mm), and the distance from the inner corner to the outer corner (178 mm). The drawing is labeled 'Fig. 1' and 'Fig. 2'.

4-4

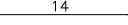
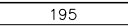
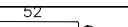
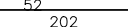

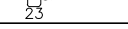
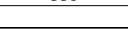
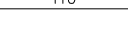

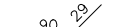
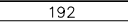
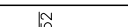
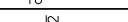
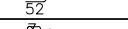



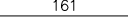
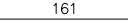


Przekrój przez wieniec

[illegible]

1141

3-3

Poz.	Stal #	Długość (cm)	Liczba			Długość łączna (m)			Schemat (cm)
			w elementach	elementów	ogółem	A=III			
						# 6	# 10	# 12	
1	10	116	68	1	68	78,88			
2	10	195	48	1	48	93,60			
3	10	132	10	1	10	13,20			
4	10	202	69	1	69	139,38			
5	10	74	10	1	10	7,40			
6	12	530	56	1	56		296,80		
7	10	110	4	1	4	4,40			
8	12	466	8	1	8		37,28		
9	10	119	4	1	4	4,76			
10	12	214	2	1	2		4,28		
11	12	66	16	1	16		10,56		
12	12	102	8	1	8		8,16		
13	6	74	7	1	7	5,18			
14	12	174	8	1	8		13,92		
15	6	74	7	1	7	5,18			
16	12	161	4	1	4		6,44		
17	12	161	4	1	4		6,44		
19	10	207	2	1	2	4,14			
20	6	22	56	1	56	12,32			
22	6	64	14	1	14	8,96			
23	12	282	4	1	4		11,28		
Długość wg średnic (m)						31,64	345,76	395,16	
Masa 1 m pręta (kg/m)						0,22	0,62	0,89	
Masa łączna wg średnic (kg)						7,02	213,33	350,90	
Masa łączna wg gatunku stali (kg)							571,26		
Ogółem (kg)							571,26		

OBIEKT: REWITALIZACJA ZESPOŁU PAŁACOWO-PARKOWEGO W MAĆKOWICACH
ETAP II - REMONT, PRZEBUDOWA, NADBUDOWA Z ODTWORZENIEM KSZTAŁTU
DACHU I ZMIANA SPOSOBU UŻYTKOWANIA BUDYNKU DAWNEGO PAŁACU NA
CELE CENTRUM MYŚLI ŚW. J. S. PELCZARA BISKUPA

LOKALIZACJA: DZIAŁKI NR 1197/2 I 1264/3 w MAĆKOWICACH, obr. 006 MAĆKOWIC

RODZAJ OPRACOWANIA:	ZESPÓŁ	IMIĘ I NAZWISKO	NR. UPR.	PODPIS
PW-proj. wykonawczy- MARZEC 2020 r.	projektował:	mgr inż. arch. U.KUŁAK	PK/0027/P00K/06	
	weryfikował:	mgr inż. arch. P.BUCZEK	PK/0150/P00K/14	

RYSUNEK:	SZYB WINDOWY - PIĘTRO	SKALA 1:25	NR RYS 22
-----------------	-----------------------	----------------------	---------------------

wszelkie prawa autorskie i reprodukcji zastrzeżone