Poz.3.5.6 - Rdzeń żelbetowy 19x40cm szt.4

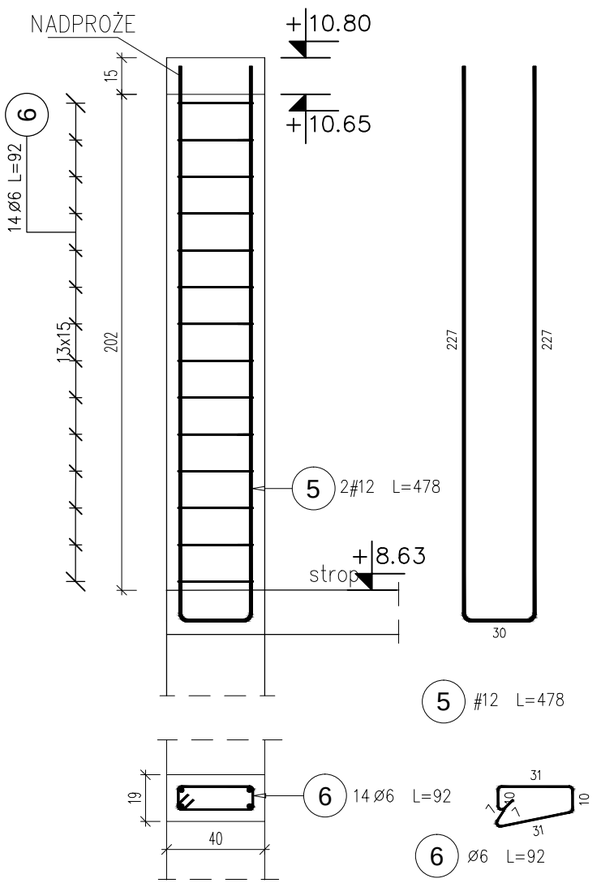

Poz.3.5.4 - Rdzeń żelbetowy 19x40cm szt.28

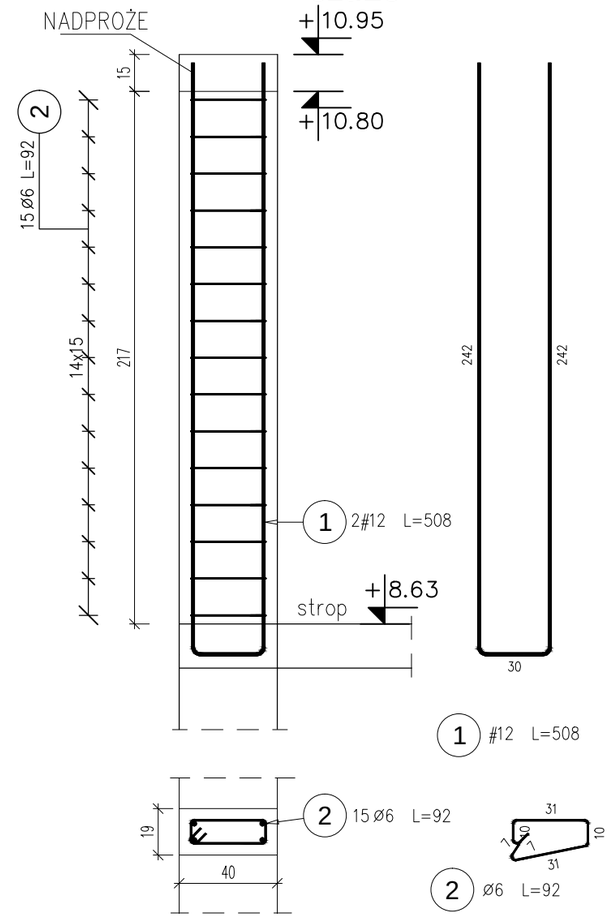

Poz.3.5.7 - Rdzeń żelbetowy 19x40cm szt.2

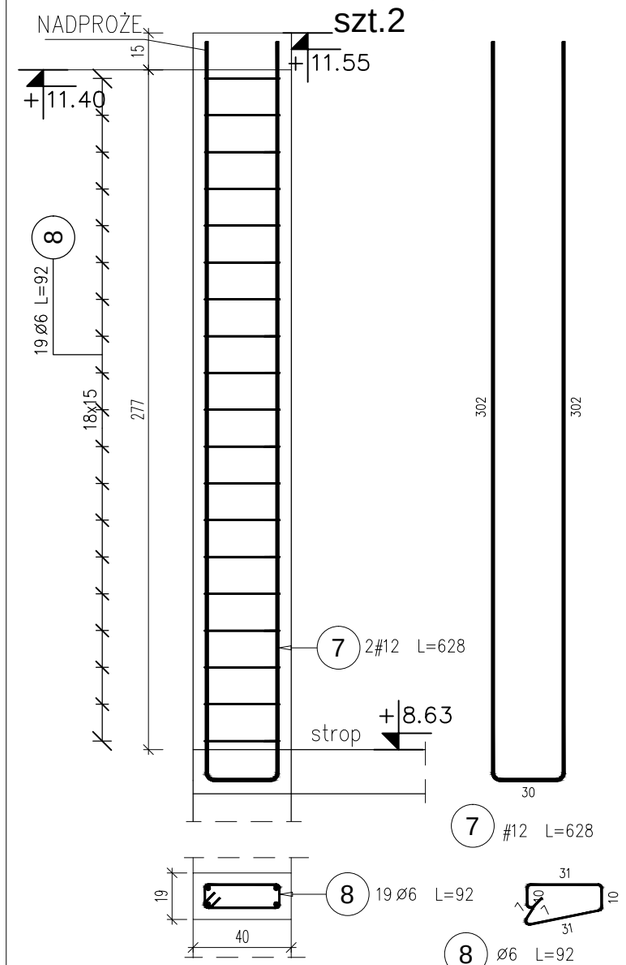

Poz.3.5.5 - Rdzeń żelbetowy 20x20cm szt.12

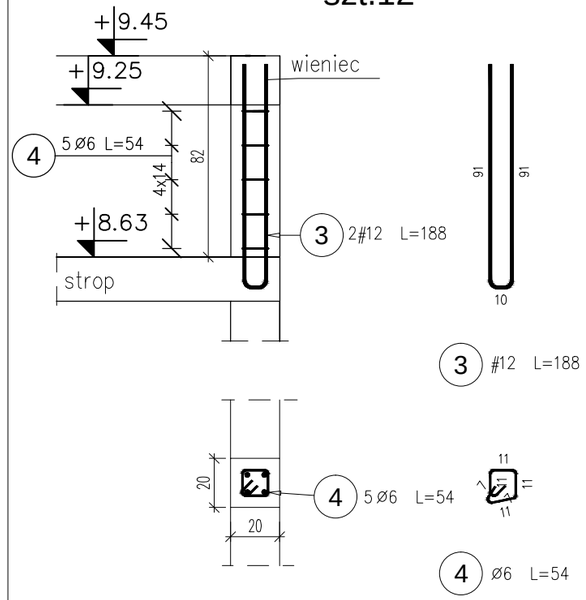

Poz.	Stal		Długość (cm)	Liczba			Długość łączna (m)		Schemat (cm)
	Ø	#		w elemencie	elementów	ogółem	A–IIIN (m)	A–IIIN (m)	
	A–IIIN	A–IIIN					# 12	Ø 6	
1		12	508	2	28	56	284,48		242 30
2	6		92	15	28	420		386,40	31 10
3		12	188	2	12	24	45,12		91 10
4	6		54	5	12	60		32,40	11 11
5		12	478	2	4	8	38,24		227 30
6	6		92	14	4	56		51,52	31 10
7		12	628	2	2	4	25,12		302 30
8	6		92	19	2	38		34,96	31 10
Długość wg średnic (m)							392,96	505,28	
Masa 1 m pręta (kg/m)							0,89	0,22	
Masa łączna wg średnic (kg)							348,95	112,17	
Masa łączna wg gatunku stali (kg)							348,95	112,17	
Ogółem (kg)							461,12		

Beton: B25 (C20/25)
Stal zbrojeniowa: AIIIN (B500SP)

Wymiary podane do osi pręta.
Wymiary podane w cm.
Otulina 3,0cm do lica strzemienia.
Zakłady zbrojenia min 40ø.

Rozpatrywać łącznie ze schematami konstrukcyjnymi oraz rysunkami branży architektonicznej i instalacyjnej.

OBIEKT: REWITALIZACJA ZESPOŁU PAŁACOWO-PARKOWEGO W MAĆKOWICACH
ETAP II - REMONT, PRZEBUDOWA, NADBUDOWA Z ODTWORZENIEM KSZTAŁTU DACHU I ZMIANA SPOSOBU UŻYTKOWANIA BUDYNKU DAWNEGO PAŁACU NA CELE CENTRUM MYŚLI ŚW. J. S. PELCZARA BISKUPA

LOKALIZACJA: DZIAŁKI NR 1197/2 i 1264/3 w MAĆKOWICACH, obr. 006 MAĆKOWICE, jedn.ewid. 181310_2 Żurawica

RODZAJ OPRACOWANIA:	ZESPÓŁ	IMIĘ I NAZWISKO	NR. UPR.	PODPIS
PW-proj. wykonawczy- MARZEC 2020 r.	projektował:	mgr inż. arch. U.KUŁAK	PDK/0027/POOK/06	
	weryfikował:	mgr inż. arch. P.BUCZEK	PDK/0150/POOK/14	

RYSUNEK: POZ.3.5.4-3.5.7 BELKA ŻELBETOWA

SKALA 1:25

NR RYS. 26

wszelkie prawa autorskie i reprodukcji zastrzeżone