Poz.4.5.2 BŻ 30x30cm szt.1
Skala 1:25

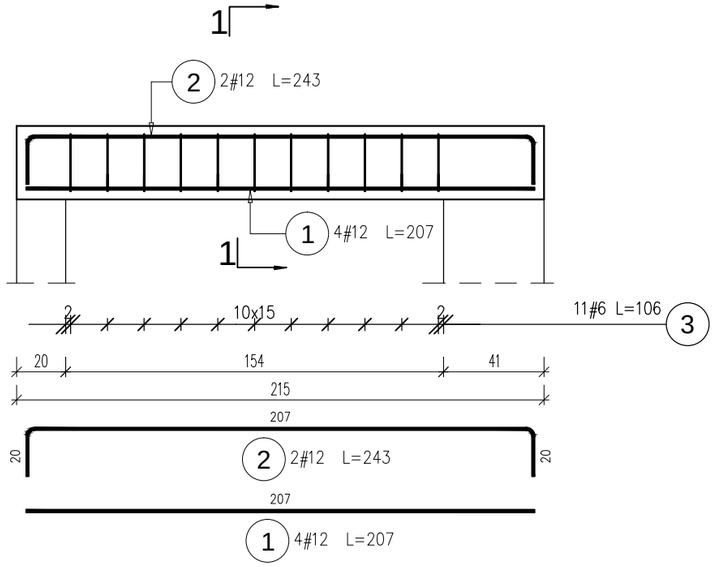

1-1

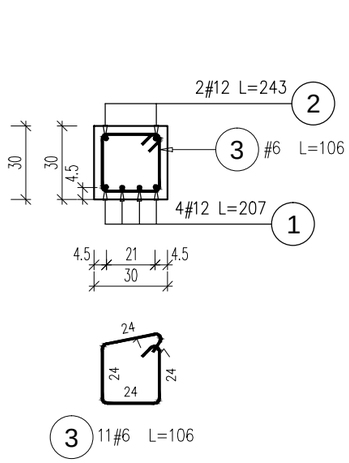

Poz.	Stal # A-IIIN	Długość (cm)	Liczba: w elemencie	Liczba: elementów	Liczba: ogółem	Długość łączna (m) A-IIIN (m): # 8	Długość łączna (m) A-IIIN (m): # 12	Schemat (cm)
1	12	207	4	1	4		8,28	207
2	12	243	2	1	2		4,86	20 / 207
3	8	106	11	1	11	11,66		24 / 24
Długość wg średnic (m)						11,66	13,14	
Masa 1 m pręta (kg/m)						0,40	0,89	
Masa łączna wg średnic (kg)						4,61	11,67	
Masa łączna wg gatunku stali (kg)						16,27		
Ogółem (kg)						16,27		

Poz.4.2.6 BŻ 30x30cm szt.2
Skala 1:25

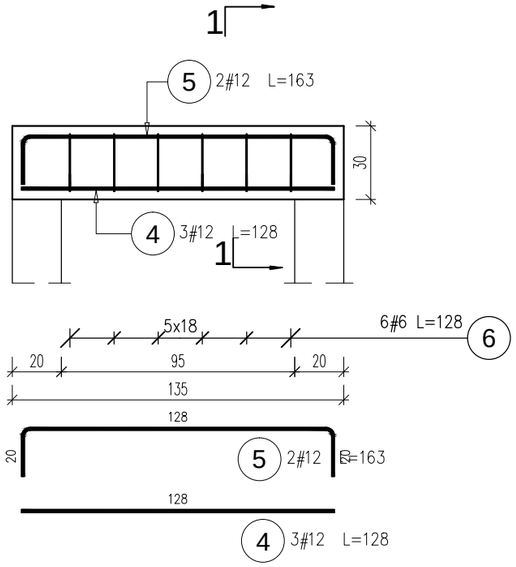

1-1

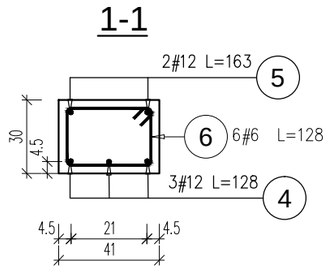

Poz.	Stal # A-IIIN	Długość (cm)	Liczba: w elemencie	Liczba: elementów	Liczba: ogółem	Długość łączna (m) A-IIIN (m): # 8	Długość łączna (m) A-IIIN (m): # 12	Schemat (cm)
4	12	128	3	1	3		3,84	128
5	12	163	2	1	2		3,26	20 / 128
6	8	128	6	1	6	7,68		35 / 24
Długość wg średnic (m)						7,68	7,10	
Masa 1 m pręta (kg/m)						0,40	0,89	
Masa łączna wg średnic (kg)						3,03	6,30	
Masa łączna wg gatunku stali (kg)						9,34		
Ogółem (kg)						9,34		

Szczegół rozmieszczenia prętów układanych w kilku warstwach

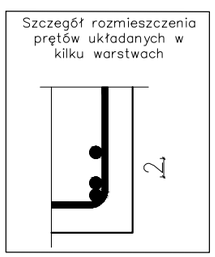

Beton: B25 (C20/25)
Stal zbrojeniowa: AIIIN (B500SP)

Wymiary podane do osi pręta.
Wymiary podane w cm.
Otulina 3,0cm do lica strzemienia.
Zakłady zbrojenia min 40ø.

Rozpatrywać łącznie ze schematami konstrukcyjnymi oraz rysunkami branży architektonicznej i instalacyjnej.

OBIEKT: REWITALIZACJA ZESPOŁU PAŁACOWO-PARKOWEGO W MAĆKOWICACH
ETAP II - REMONT, PRZEBUDOWA, NADBUDOWA Z ODTWORZENIEM KSZTAŁTU DACHU I ZMIANA SPOSOBU UŻYTKOWANIA BUDYNKU DAWNEGO PAŁACU NA CELE CENTRUM MYŚLI ŚW. J. S. PELCZARA BISKUPA

LOKALIZACJA: DZIAŁKI NR 1197/2 i 1264/3 w MAĆKOWICACH, obr. 006 MAĆKOWICE, jedn.ewid. 181310_2 Żurawica

RODZAJ OPRACOWANIA:	ZESPÓŁ	IMIĘ I NAZWISKO	NR. UPR.	PODPIS
PW-proj. wykonawczy- MARZEC 2020 r.	projektował:	mgr inż. arch. U.KUŁAK	PDK/0027/POOK/06	
	weryfikował:	mgr inż. arch. P.BUCZEK	PDK/0150/POOK/14	

RYSUNEK:	SKALA	NR RYS.
POZ.4.5.2; 4.5.3 BELKA ŻELBETOWA	1:25	29

wszelkie prawa autorskie i reprodukcji zastrzeżone