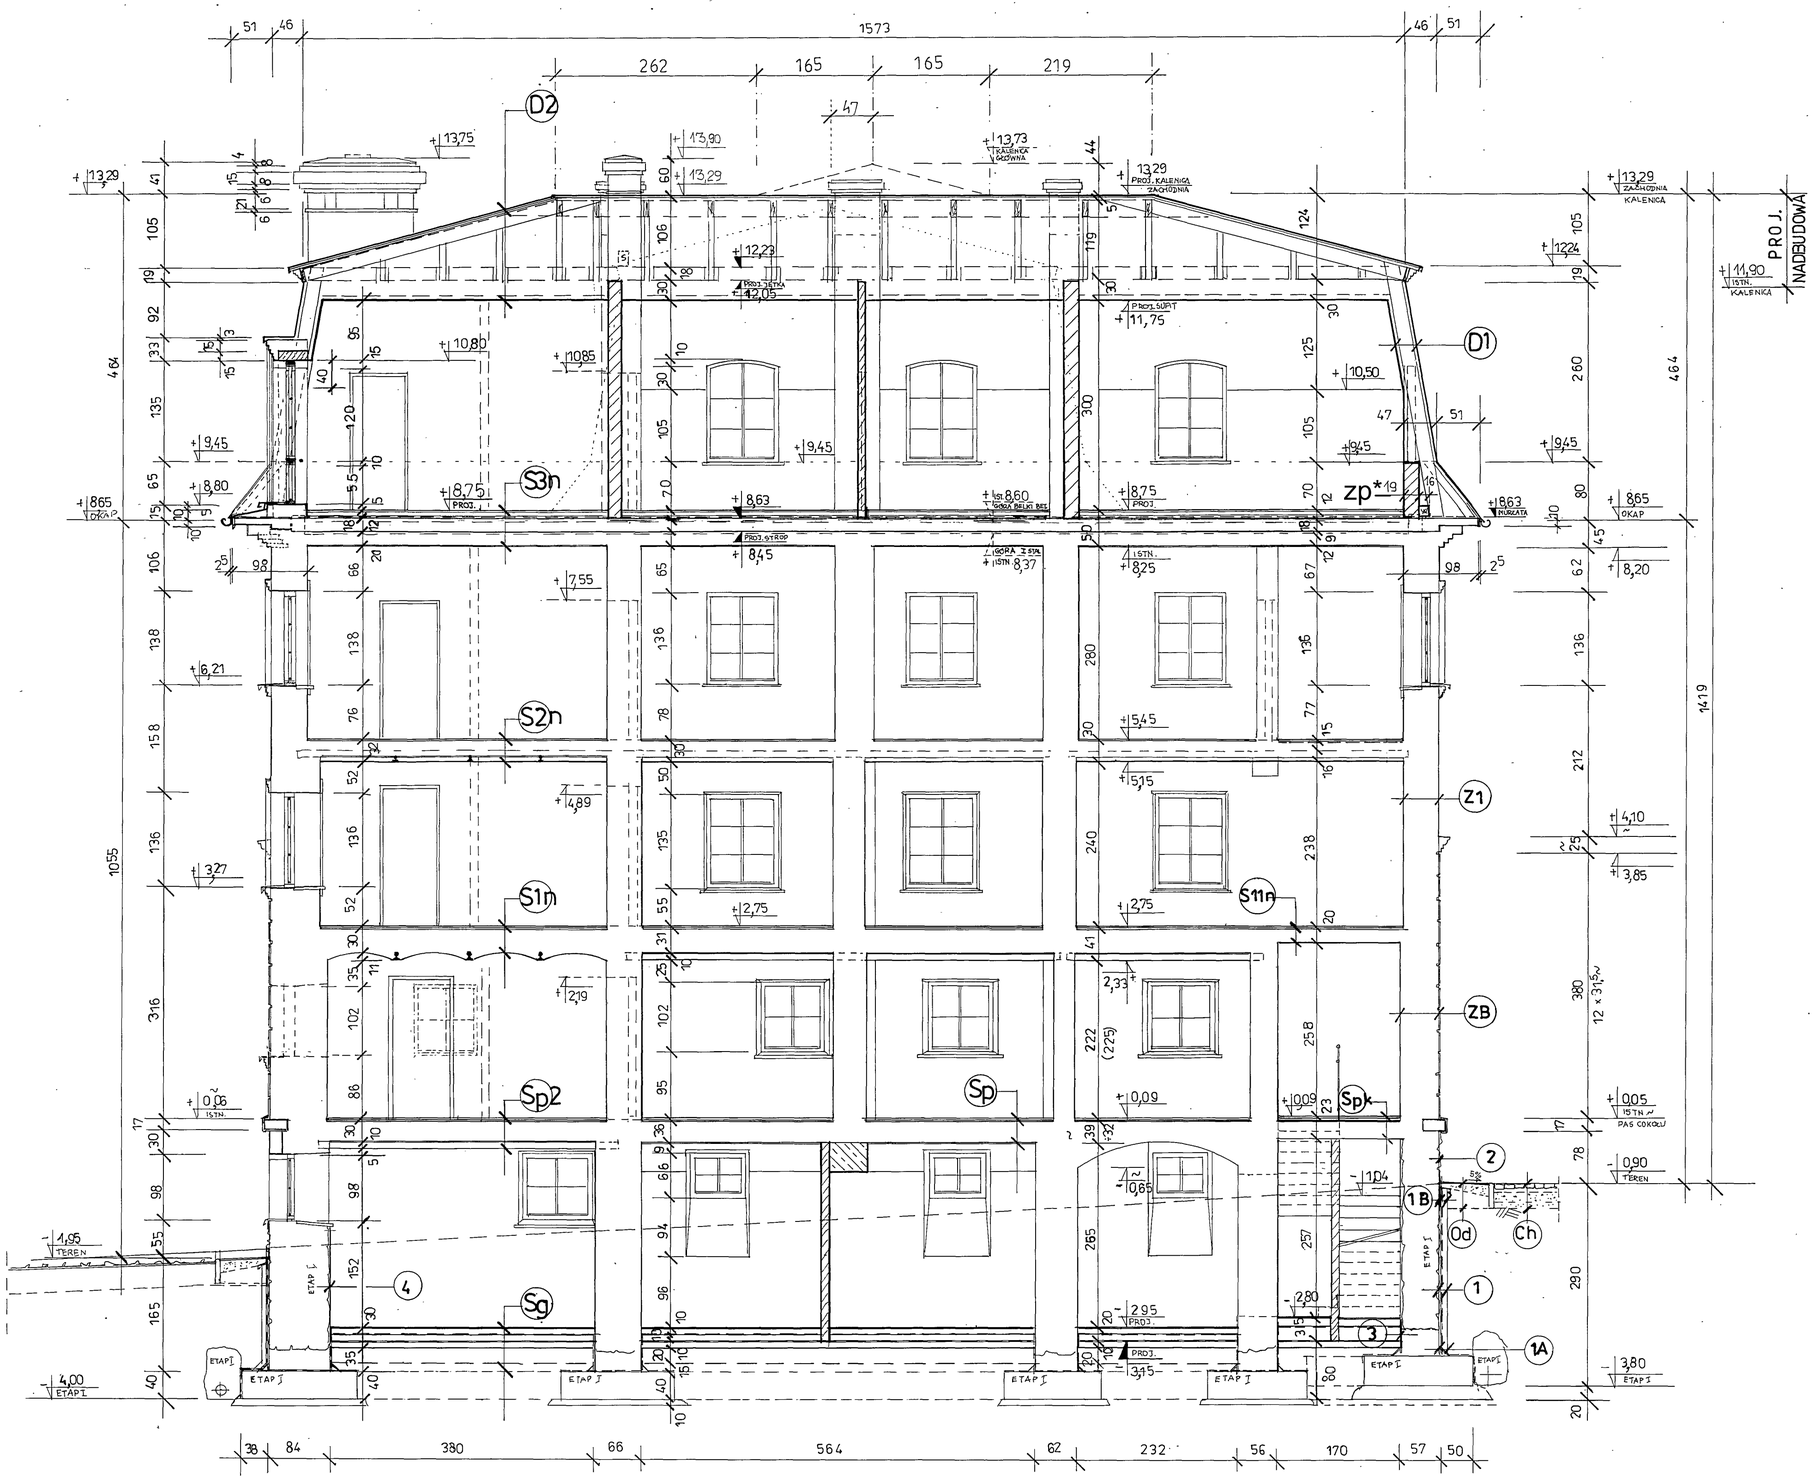

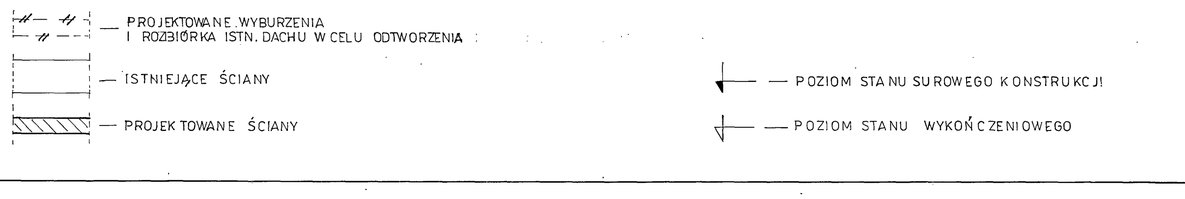

- **Sg - STROP NA GRUNCIE**

a) istn. posadzki z podbudową - rozbiórka (*wg otrzymanego pozwolenia na budowę ETAPU I*):
b) proj. posadzki wg oznaczeń na rzucie piwnic - gr. 2cm
c) proj. podkład zbrojony - gr. 8 cm
d) proj. izolacja 1 x folia
e) proj. styropian twardy - gr. 10 cm
f) proj. izolacja mineralna
g) proj. chudy beton C20/25 (B20)* - gr. 10 cm
h) proj. podsypka żwirowo-piaskowa Id0,7 - gr. 20 cm
i) grunt stabilizowany

- **Sp - STROP NAD PIWNICAMI**

a) proj. posadzki wg oznaczeń na rzucie parteru - gr. 2 cm
b) istn. posadzki - proj. skucie płytek gresowych i rozbiórka parkietów
c) istn. podkład cementowy - proj. wyrównanie zaprawą ubytków po skuciach *
d) istn. sklepienia kolebkowe ceglane - gr. 30 - 50 cm
e) proj. wykonanie tynków renowacyjnych na sklepieniach piwnic - gr. 1,5 - 2,0 cm
f) istn. tynk - proj. skucie całości (*wg otrzymanego pozwolenia na budowę ETAPU I*)

- **Sp2 - STROP NAD PIWNICAMI**

a) proj. posadzki wg oznaczeń na rzucie parteru - gr. 2 cm
b) istn. posadzki - proj. skucie płytek gresowych i rozbiórka parkietów
c) istn. podkład cementowy - proj. wyrównanie zaprawą ubytków po skuciach lub odtworzenie *
d) istn. sklepienia ceglano-stalowe *typu Kleina* - gr. 25 - 35 cm
e) proj. wykonanie tynków renowacyjnych na sklepieniach piwnic - gr. 1,5 - 2,0 cm
f) istn. tynk - proj. skucie całości (*wg otrzymanego pozwolenia na budowę ETAPU I*)

- **Spk - STROP NAD PIWNICAMI**

JAK STROP Sp2 na stropie żelbetowym

- **S 1N - STROP NAD PARTEREM** NISKIM

a) proj. posadzki wg oznaczeń na rzucie I-szego piętra niskiego - gr. 2 cm
c) istn. posadzki - proj. skucie płytek gresowych i rozbiórka parkietów
c) istn. podkład cementowy - proj. wyrównanie zaprawą ubytków po skuciach lub odtworzenie *
d) istn. sklepienia ceglano-stalowe *typu Kleina* - gr. 22 - 31 cm
e) proj. wykonanie tynków renowacyjnych na sklepieniach parteru - gr. 1,5 - 2,0 cm
f) istn. tynk - proj. skucie (*ok.85 %)*

- **S11N - STROP NAD PARTEREM** NISKIM korytarz

Jak S1N na stropie betonowym

- **S 2N - STROP NAD I -szym PIĘTREM** NISKIM

a) proj. posadzki wg oznaczeń na rzucie II-go piętra niskiego - gr. 2 cm
b) istn. posadzki - proj. skucie płytek gresowych i rozbiórka parkietów
c) istn. podkład cementowy - proj. wyrównanie zaprawą ubytków po skuciach lub odtworzenie *
d) istn. strop stalowo-żelbetowy - gr. 20 - 25 cm
e) proj. wykonanie tynków renowacyjnych na stropach piętra - gr. 1,5 - 2,0 cm
f) istn. tynk - proj. skucie (*ok.85 %)*

- **S 3N - STROP NAD II - gim PIĘTREM** NISKIM- wyrównanie poziomów do + 8,75 :

a) istn. tynk sufitów piętra II- proj. skucie na całości piętra II niskiego
b) proj. wykonanie tynków renowacyjnych - gr. 1,5 - 2,0 cm
Po uprzednim oczyszczeniu belek stalowych do klasy czystości Sa 2 ½ i zabezpieczeniu zaprawą antykorozyjną
c) istn. strop stalowo-żelbetowy - gr. 12- 13 cm
d) istn. warstwy posadzki strychu - proj. demontaż w całości i oczyszczenie podłoża
e) proj. styropian twardy do wyrównania poziomów - gr. 5 - 9 cm
f) proj. strop żelbetowy - gr. 18 cm
g) proj. izolacja poziomа1x folia w pom. tzw. mokrych
h) proj. styropian twardy - gr. 5 cm
i) proj. podkład zbrojony siatką - gr. 5 cm
j) proj. posadzki wg oznaczeń na rzucie poddasza - gr. 2 cm
* w pomieszczeniach tzw. mokrych na uzupełnionym podkładzie izolacja mineralna pozioma do której bezpośrednio można kleić płytki

- **D 1 - DACH MANSARDOWY** - część wysoka 80 °

a) blacha płaska na rąbek wysoki - gr. 0,5 cm
b) deskowanie pełne - gr. 2,5 cm
c) kontrłaty - 2,5 x 5 cm
d) krokiew - 8 x 18 cm
e) 1xfolia górna paroprzepuszczalna
f) wełna mineralna - gr. 25 cm
g) 1xfolia dolna paroszczelna
h) płyty gipsowo-kartonowe podwójne - 2 x 1,25 cm
ogniochronne EI 60 - na ruszcie stalowym

- **D 2 - DACH MANSARDOWY** - część niska 15°

a) blacha płaska na rąbek wysoki - gr. 0,5 cm
b) deskowanie pełne - gr. 2,5 cm
c) kontrłaty - 2,5 x 5 cm
d) wiatroizolacja 1 x folia
e) krokiew - 8 x 18 cm
f) pustka powietrzna 0 - 100/130 cm
g) jętki - 2 x 8 x 20 cm
h) 1xfolia górna paroprzepuszczalna
i) wełna mineralna - gr. 40 cm
j) 1xfolia dolna paroszczelna
k) płyty gipsowo-kartonowe podwójne ogniochronne EI 60 - na ruszcie stalowym - 2 x 1,25 cm

- **UWAGI :**

1 - REMONT ŚCIAN OSŁONOWYCH PIWNIC oraz ŚCIAN WEWNĘTRZNYCH, STROPÓW I REMOWACJA COKOŁU (1A, 1B, 1C, 2 , 3, 4) oraz REMONT DRENAŻU - NIE OBJĘTE NINIEJSZYM OPRACOWANIEM - objęte opracowaniem w ETAPIE I na które Inwestor otrzymał pozwolenie na budowę Nr 47/2020
2 - ŚCIANY I STROPY POZOSTAŁYCH KONDYGNACJI oraz WYKOŃCZENIE ŚCIAN I STROPÓW PIWNIC NIE UJĘTE W POPRZEDNIM ETAPIE I - OBECNIE SĄ PROJEKTOWANE w ETAPIE II - DANE MATERIAŁOWE wg OPISU TECHNICZNEGO PB-architektury
3 - WYMIARY - PODANO WARTOŚCI ŚREDNIE ELEMENTÓW ISTNIEJĄCYCH Z UWAGI NA RÓŻNE WYSKOŚCI WYSTĘPUJĄCE NA OBIEKCIE

OBIEKT: **REWITALIZACJA ZESPOŁU PAŁACOWO - PARKOWEGO W MAĆKOWICACH**
- ETAP II - Remont, przebudowa, nadbudowa z odtworzeniem kształtu dachu i zmiana sposobu użytkowania budynku dawnego pałacu na cele CENTRUM MYŚLI ŚW. J. S. PELCZARA BISKUPA

LOKALIZACJA: **MAĆKOWICE 1** DZ. NR 1197/2; 1263/4; Obręb 0006 jedn. ew. 181310_2 ŻURAWICA	Zespół	Imię i nazwisko	NR UPR.	Podpis
	Projektował	mgr inż. arch. K. DROZD	Rz/A- 02/09	
RODZAJ OPRACOWANIA: **PB - ARCH.- BUDOWLANY** - **LUTY 2020 r.** -	Sprawdził	mgr inż. arch. B. TOMKOWICZ	Rz/A- 07/09	

RYSUNEK: **PRZEKRÓJ B - B** — SKALA **1:50** — NR RYS. **9**

Wszelkie prawa autorskie i reprodukcji zastrzeżone