ROZKŁAD ZBROJENIA DLA WIEŃCA ŻELBETOWEGO WZ 20x20cm

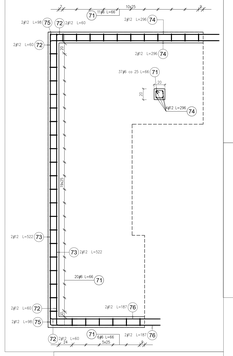

ROZKŁAD ZBROJENIA GÓRNEGO DLA POZ.7.1.8

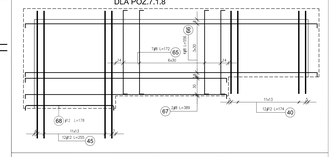

ROZKŁAD ZBROJENIA DOLNEGO DLA POZ.7.1.8

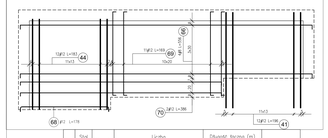

ROZKŁAD ZBROJENIA DLA POZ.7.1.11 SKALA 1:25

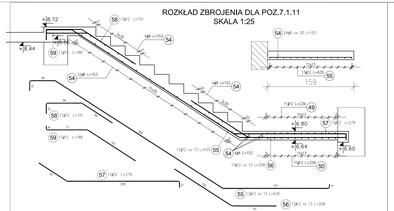

ROZKŁAD ZBROJENIA DLA POZ.7.1.6 SKALA 1:25

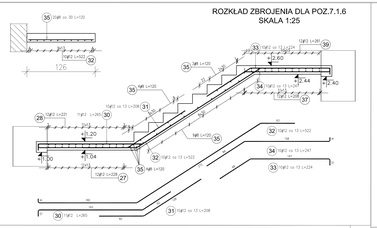

ROZKŁAD ZBROJENIA GÓRNEGO DLA POZ.7.1.4

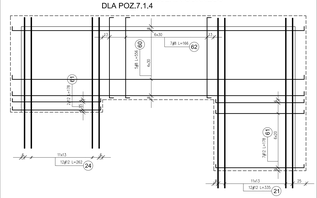

ROZKŁAD ZBROJENIA DOLNEGO DLA POZ.7.1.4

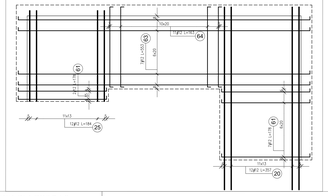

SCHEMAT LOKALIZACJI - SCHODY SKALA 1:50

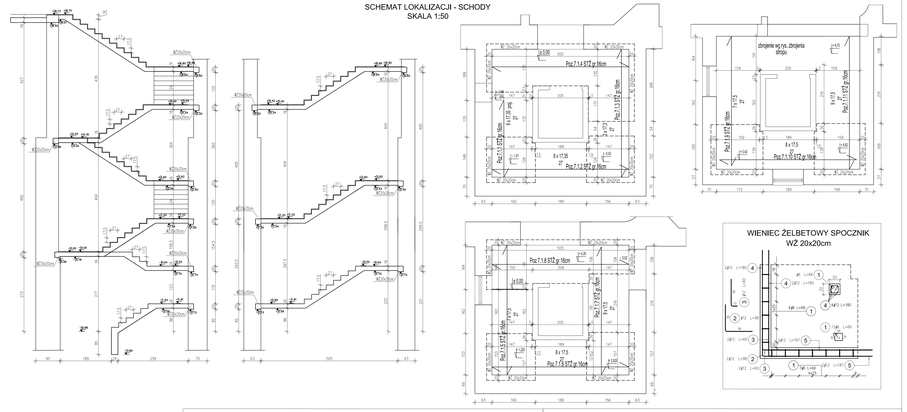

ROZKŁAD ZBROJENIA DLA POZ.7.1.10 SKALA 1:25

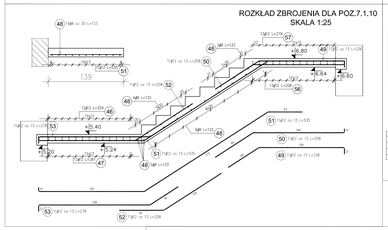

ROZKŁAD ZBROJENIA DLA POZ.7.1.3 SKALA 1:25

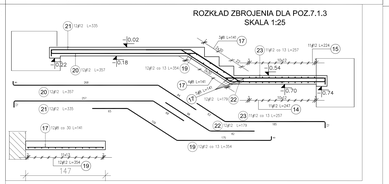

WIENIEC ŻELBETOWY WZ 20x20cm

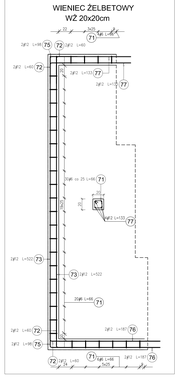

ROZKŁAD ZBROJENIA DLA POZ.7.1.7 SKALA 1:25

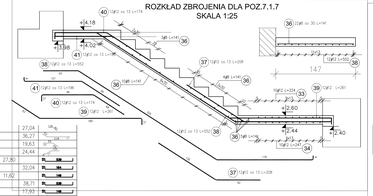

ROZKŁAD ZBROJENIA DLA POZ.7.1.9 SKALA 1:25

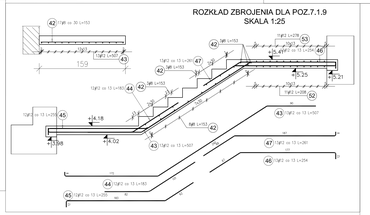

ROZKŁAD ZBROJENIA DLA POZ.7.1.1 SKALA 1:25

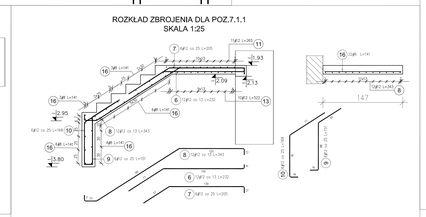

ROZKŁAD ZBROJENIA DLA POZ.7.1.2 SKALA 1:25

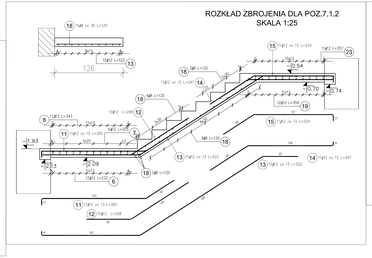

ROZKŁAD ZBROJENIA DLA POZ.7.1.5 SKALA 1:25

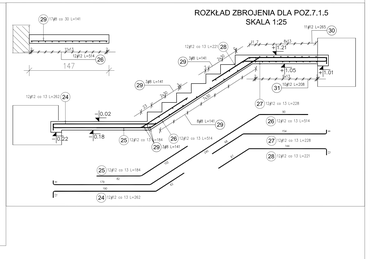

WIENIEC ŻELBETOWY SPOCZNIK WZ 20x20cm

Poz.	Stal	Długość (cm)	Liczba			Długość łączna (m)			Schemat (cm)
	#		w elemencie	ogółem		# 6	# 8	# 12	
	A-IIIN								
1	6	66	13	6	78	51,48			
2	12	58	2	6	12			11,76	
3	12	60	4	6	24			14,40	
4	12	180	4	6	24			43,20	
5	12	187	4	6	24			44,88	
6	12	232	12	1	12			27,84	
7	12	205	6	1	6			12,30	
8	12	343	12	1	12			41,16	
9	12	151	6	1	6			9,06	
10	12	168	6	1	6			10,08	
11	12	265	11	1	11			29,15	
12	12	208	10	1	10			20,80	
13	12	522	10	1	10			52,20	
14	12	247	11	1	11			27,17	
15	12	224	11	1	11			24,64	
16	8	141	22	1	22	31,02			
17	8	141	12	1	12	16,92			
18	8	120	19	1	19	22,80			
19	12	354	12	1	12			42,48	
20	12	357	12	1	12			42,84	
21	12	335	12	1	12			40,20	
22	12	179	12	1	12			21,48	
23	12	237	11	1	11			26,37	
24	12	262	12	1	12			31,44	
25	12	184	12	1	12			22,08	
26	12	514	12	1	12			61,68	
27	12	228	12	1	12			27,36	
28	12	221	12	1	12			26,52	
29	8	141	12	1	12	23,97			
30	12	265	11	1	11			29,15	
31	12	208	10	1	10			20,80	
32	12	522	10	1	10			52,20	
33	12	224	10	1	10			22,40	
34	12	247	10	1	10			24,70	
35	8	120	20	1	20	24,00			
36	8	141	22	1	22	31,02			
37	12	208	12	1	12			24,96	
38	12	552	12	1	12			66,24	
39	12	281	12	1	12			33,72	
40	12	174	12	1	12			20,88	
41	12	196	12	1	12			23,52	
42	8	153	17	1	17	26,01			
43	12	507	13	1	13			65,91	
44	12	183	12	1	12			21,96	
45	12	255	12	1	12			30,60	
46	12	254	13	1	13			33,02	
47	12	261	13	1	13			33,93	
48	8	133	19	1	19	25,27			
49	12	236	11	1	11			25,96	
50	12	258	11	1	11			28,38	
51	12	535	11	1	11			58,85	
52	12	208	10	1	10			20,80	
53	12	278	11	1	11			30,58	
54	8	153	24	1	24	36,72			
55	12	635	13	1	13			82,55	
56	12	208	13	1	13			27,04	
57	12	279	13	1	13			36,27	
58	12	131	13	1	13			19,63	
59	12	188	13	1	13			24,44	
60	8	556	5	1	5	27,80			
61	12	178	18	1	18	32,04			
62	8	166	7	1	7	11,62			
63	12	553	7	1	7			38,71	
64	12	163	11	1	11			17,93	
65	8	172	7	1	7	12,04			
66	8	556	8	1	8	44,48			
67	8	389	2	1	2	7,78			
68	12	178	2	1	2			3,56	
69	12	169	11	1	11			18,59	
70	12	386	2	1	2			7,72	
71	6	66	67	1	67	44,22			
72	12	60	16	1	16			9,60	
73	12	522	8	1	8			41,76	
74	12	296	4	1	4			11,84	
75	12	98	8	1	8			7,84	
76	12	187	8	1	8			14,96	
77	12	133	4	1	4			5,32	
Długość wg średnic (m)						95,70	341,45	1191,01	
Masa 1 m prętа (kg/m)						0,22	0,40	0,89	
Masa łączna wg średnic (kg)						21,25	134,87	1061,55	
Masa łączna wg gatunku stali (kg)							1737,67		
Ogółem (kg)							1737,67		

Beton: B25 (C20/25)
Stal zbrojeniowa: AIIIN (B500SP)
Wymiary podane do osi prętа.
Wymiary podane w cm.
Otulina 3cm jeśli na rys. nie podano inaczej
Zakłady zbrojenia min 40ø.
Rozpatrywać łącznie ze schematami: konstrukcyjnymi, rysunkami zbrojeniowymi oraz rysunkami architektonicznymi.

OBIEKT: REWITALIZACJA ZESPOŁU PAŁACOWO-PARKOWEGO W PRĄCHOWICACH
ETAP II - ADAPTACJA BUDYNKU GŁÓWNEGO, NADBUDOWA Z OSTWORZENIEM KLETKI PO DACHU I ZMIANA SPOSOBU UŻYTKOWANIA BUDYNKU DAWNEGO PAŁACU NA CELE CENTRUM INFO-EDU. ZE ŚCIEŻKĄ EDUKACYJNĄ

LOKALIZACJA: DZIAŁKI NR 1197/21 I 1204/3 W PRĄCHOWICACH, ul. 006 PRĄCHOWICE, 34-324 GILOWICE, OBRĘB 0012 - Prącheka

RODZAJ OPRACOWANIA:	ZESPÓŁ:	IMIĘ I NAZWISKO:	NR. UPR.	PODPIS:
Projekt wykonawczy	konstrukcja	mgr inż. ŁUKASZ MARSZAŁEK	POM/0079/POKK/08	
	konstrukcja	mgr inż. PIOTR ZEK	POM/0078/POKK/08	

RYSUNEK: POZ.7.1 SCHODY ŻELBETOWE — **SKALA:** 1:25 — **NR RYS.** 7

wszelkie prawa autorskie i majątkowe zastrzeżone