Poz.6.4.1 NADPROŻE żelbetowe szt.5

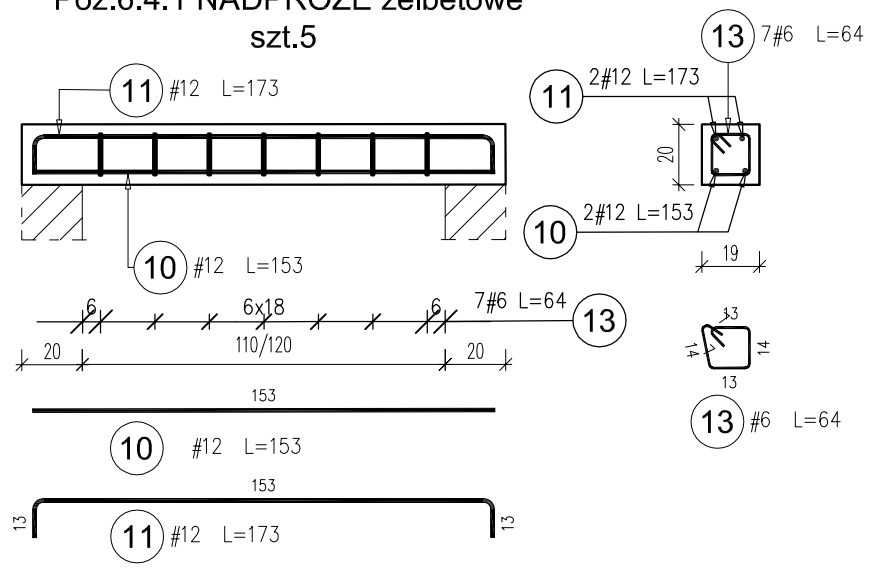

Poz.	Stal # A-IIIN	Długość (cm)	ogółem	Długość łączna (m) A-IIIN # 6	Długość łączna (m) A-IIIN # 12	Schemat (cm)
10	12	153	10		15,30	153
11	12	173	10		17,30	13 153
13	6	64	35	22,40		14 13 13
Długość wg średnic (m)				22,40	32,60	
Masa 1 m pręta (kg/m)				0,22	0,89	
Masa łączna wg średnic (kg)				4,97	28,95	
Ogółem (kg)				33,92		

Poz.6.4.2 NADPROŻE żelbetowe szt.1 skala 1:25

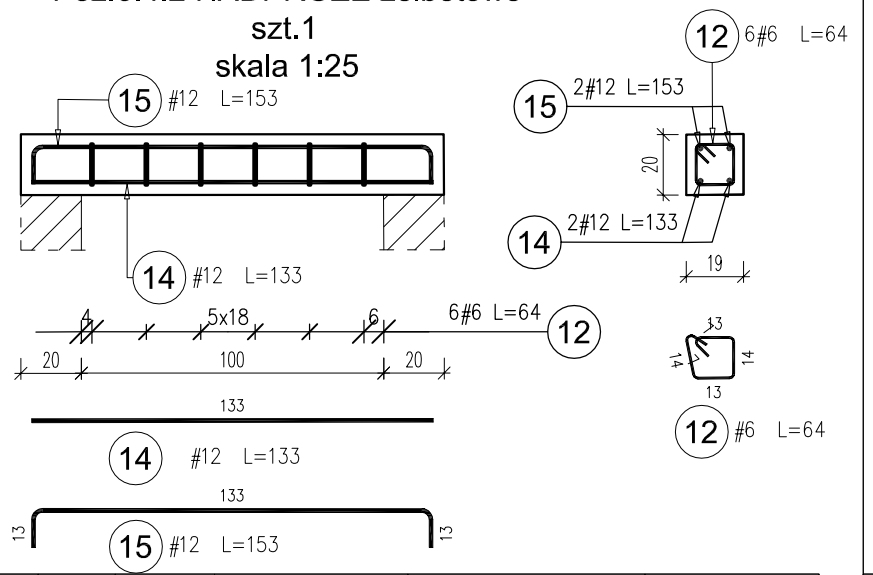

Poz.	Stal # A-IIIN	Długość (cm)	ogółem	Długość łączna (m) A-IIIN # 6	Długość łączna (m) A-IIIN # 12	Schemat (cm)
12	6	64	6	3,84		14 12
14	12	133	2		2,66	133
15	12	153	2		3,06	13 133
Długość wg średnic (m)				3,84	5,72	
Masa 1 m pręta (kg/m)				0,22	0,89	
Masa łączna wg średnic (kg)				0,85	5,08	
Ogółem (kg)				5,93		

Poz.6.4.3 NADPROŻE żelbetowe szt.2 skala 1:25

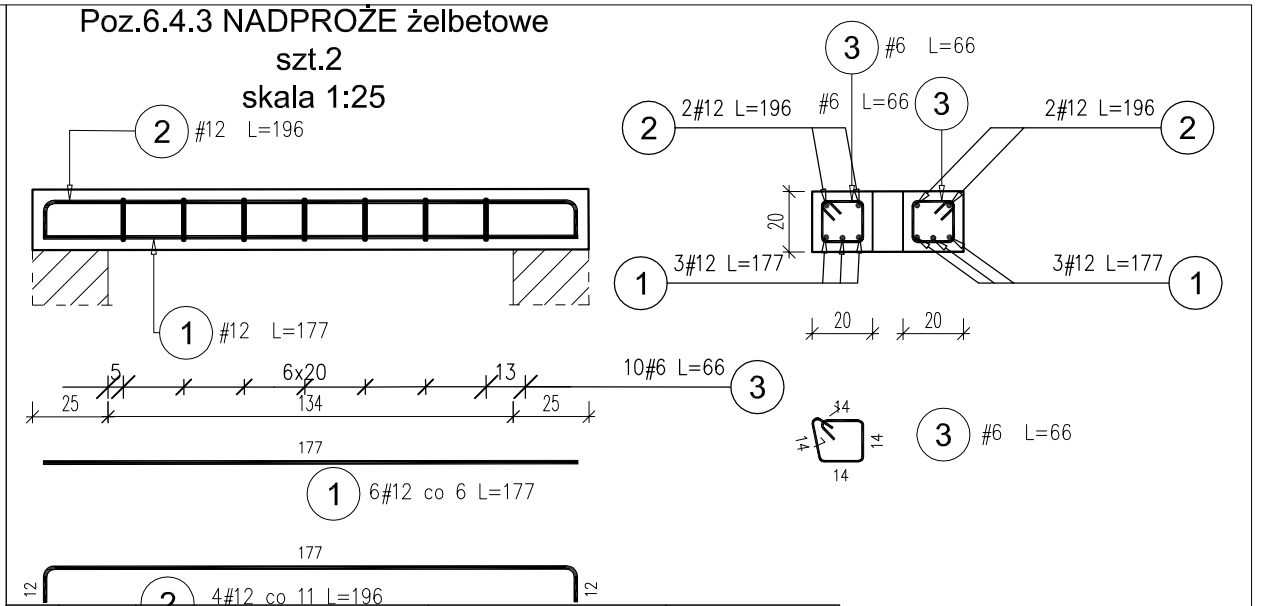

Poz.	Stal # A-IIIN	Długość (cm)	ogółem	Długość łączna (m) A-IIIN # 6	Długość łączna (m) A-IIIN # 12	Schemat (cm)
1	12	177	12		21,24	177
2	12	196	8		15,68	12 177
3	6	66	20	13,20		14 14
Długość wg średnic (m)				13,20	36,92	
Masa 1 m pręta (kg/m)				0,22	0,89	
Masa łączna wg średnic (kg)				2,93	32,78	
Ogółem (kg)				35,72		

Poz.6.4.6 NADPROŻE żelbetowe szt.2 skala 1:25

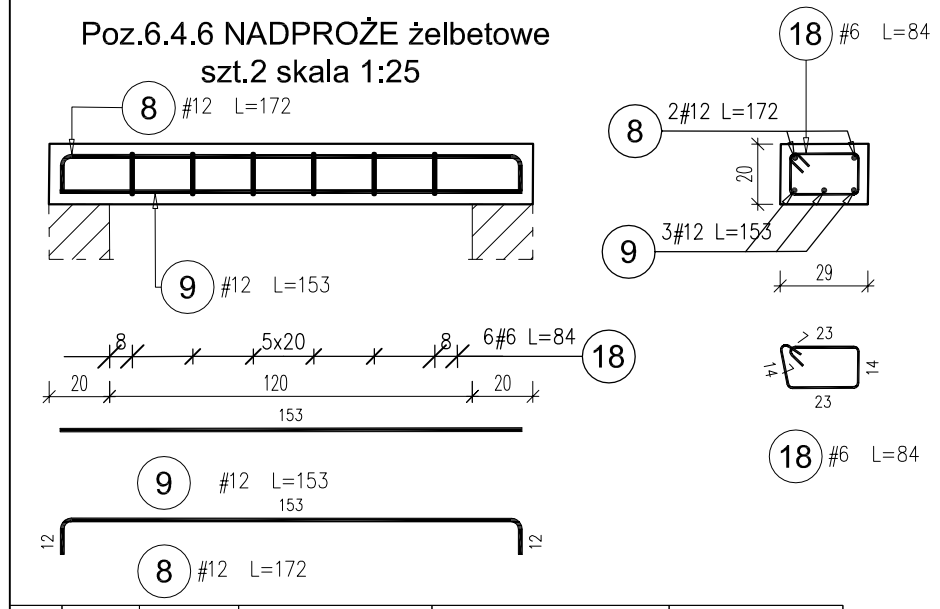

Poz.	Stal # A-IIIN	Długość (cm)	ogółem	Długość łączna (m) A-IIIN # 6	Długość łączna (m) A-IIIN # 12	Schemat (cm)
8	12	172	4		6,88	12 153
9	12	153	6		9,18	153
18	6	84	12	10,08		23 14 23
Długość wg średnic (m)				10,08	16,06	
Masa 1 m pręta (kg/m)				0,22	0,89	
Masa łączna wg średnic (kg)				2,24	14,26	
Ogółem (kg)				16,50		

Poz.6.4.4 NADPROŻE żelbetowe szt.3 skala 1:25

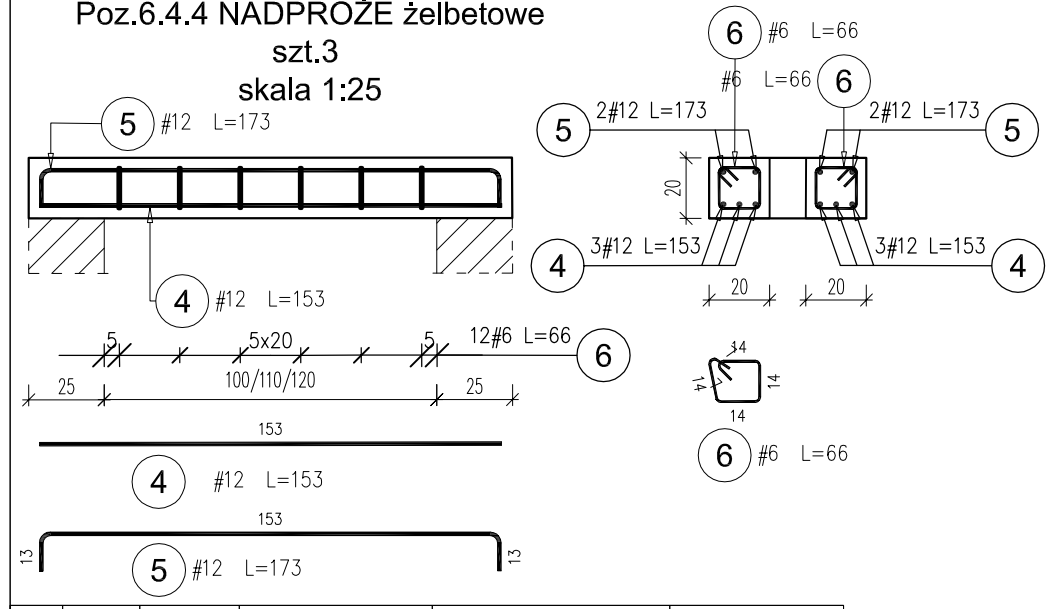

Poz.	Stal # A-IIIN	Długość (cm)	ogółem	Długość łączna (m) A-IIIN # 6	Długość łączna (m) A-IIIN # 12	Schemat (cm)
4	12	153	18		27,54	153
5	12	173	12		20,76	13 153
6	6	66	36	23,76		14 14 14
Długość wg średnic (m)				23,76	48,30	
Masa 1 m pręta (kg/m)				0,22	0,89	
Masa łączna wg średnic (kg)				5,27	42,89	
Ogółem (kg)				48,17		

Poz.6.4.5 NADPROŻE żelbetowe szt.2 skala 1:25

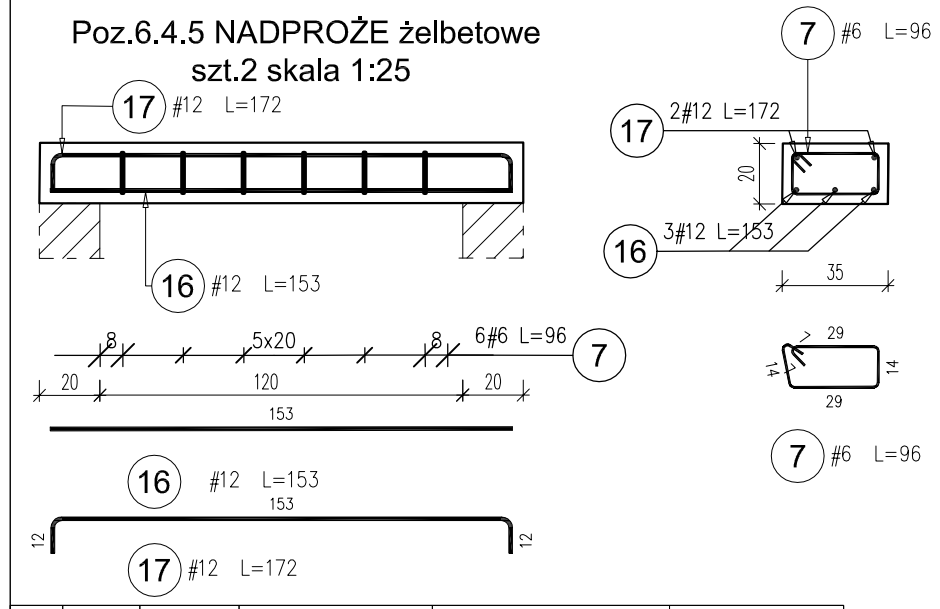

Poz.	Stal # A-IIIN	Długość (cm)	ogółem	Długość łączna (m) A-IIIN # 6	Długość łączna (m) A-IIIN # 12	Schemat (cm)
7	6	96	12	11,52		14 14
16	12	153	6		9,18	153
17	12	172	4		6,88	12 153
Długość wg średnic (m)				11,52	16,06	
Masa 1 m pręta (kg/m)				0,22	0,89	
Masa łączna wg średnic (kg)				2,56	14,26	
Ogółem (kg)				16,82		

Wymiary otworów drzwiowych należy dostosować w zależności od wybranego producenta stolarki drzwiowej.

Poziom nadproży należy odczytywać z rysunków architektonicznych

Beton: B25 (C20/25)
Stal zbrojeniowa: AIIIN (B500SP)

Wymiary podane do osi pręta głównego.
Wymiary podane w cm.
Otulina 3,0cm do lica strzemienia.
Zakłady zbrojenia min 40ø.

Rozpatrywać łącznie ze schematemi konstrukcyjnymi oraz rysunkami branży architektonicznej i instalacyjnej.

Nadproża podwójne łączyć ze sobą prętem #16 co ~35–30cm
Długość oparcia 20cm na poduszce betonowej gr. 10cm

OBIEKT: REWITALIZACJA ZESPOŁU PAŁACOWO-PARKOWEGO W MAĆKOWICACH
ETAP II - REMONT, PRZEBUDOWA, NADBUDOWA Z ODTWORZENIEM KSZTAŁTU DACHU I ZMIANA SPOSOBU UŻYTKOWANIA BUDYNKU DAWNEGO PAŁACU NA CELE CENTRUM MYŚLI ŚW. J. S. PELCZARA BISKUPA

LOKALIZACJA: DZIAŁKI NR 1197/2 I 1264/3 w MAĆKOWICACH, obr. 006 MAĆKOWICE
jedn.ewid. 181310_2 Żurawica

RODZAJ OPRACOWANIA:	ZESPÓŁ	IMIĘ I NAZWISKO	NR. UPR.	PODPIS
PW-proj. wykonawczy- MARZEC 2020 r.	projektował:	mgr inż. arch. U.KUŁAK	PDK/0027/POOK/06	
	weryfikował:	mgr inż. arch. P.BUCZEK	PDK/0150/POOK/14	

RYSUNEK: POZ.6.1.X NADPROŻA ŻELBETOWE 1PIĘTRO/2PIĘTRO

SKALA 1:25

NR RYS. 17

wszelkie prawa autorskie i reprodukcji zastrzeżone