2x BŻ–35x35cm min. wymiary belki, pręty dopasować na budowie

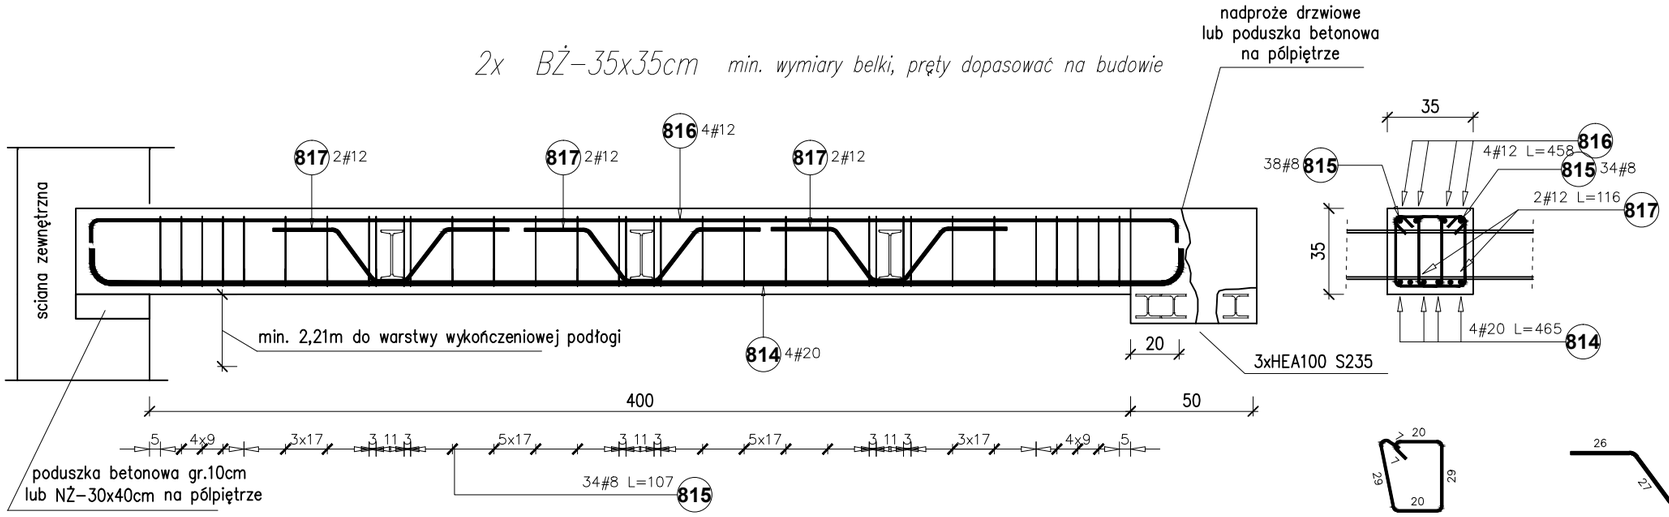

Poz.	Stal # A–IIIN	Długość (mm)	Liczba w elemencie	Liczba elementów	Liczba ogółem	Długość łączna (m) A–IIIN # 8	# 12	# 20
814	20	4650	4	2	8			37,20
815	8	1070	72	2	144	154,08		
816	12	4580	4	2	8		36,64	
817	12	1160	6	2	12		13,92	
Długość wg średnic (m)						154,08	50,56	37,20
Masa 1 m pręta (kg/m)						0,40	0,89	2,47
Masa łączna wg średnic (kg)						60,86	44,90	91,88
Masa łączna wg gatunku stali (kg)						197,64		
Ogółem (kg)						197,64		

815 38#8 L=107

817 2#12 L=116

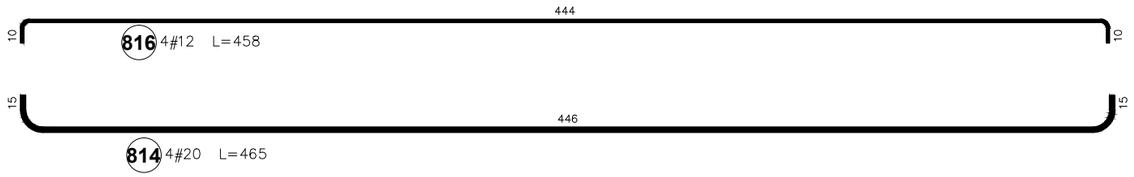

strz. czterocięte

NŻ–30x40cm wymiary belki i pręty dopasować na budowie

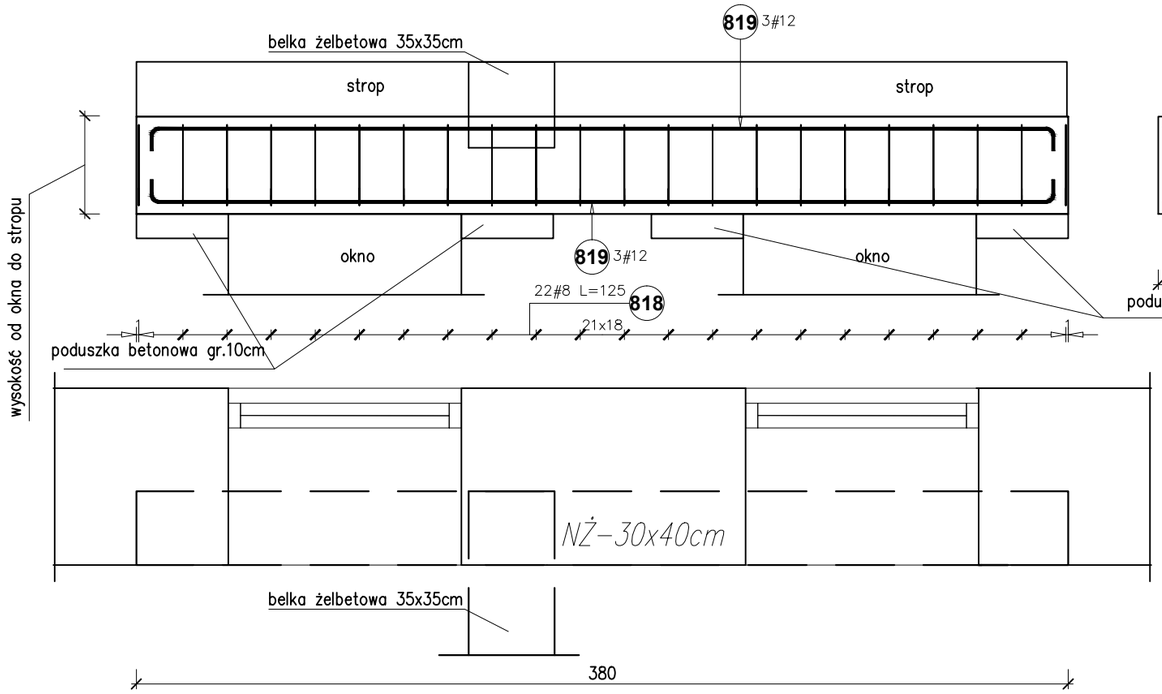

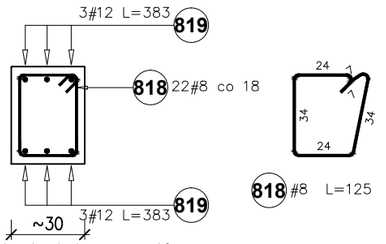

Beton konstrukcyjny	B25 (C20/25)
Zbrojenie główne	AIIIN (RB500W)

OBIEKT: REWITALIZACJA ZESPOŁU PAŁACOWO-PARKOWEGO W MAĆKOWICACH
ETAP II - REMONT, PRZEBUDOWA, NADBUDOWA Z ODTWORZENIEM KSZTAŁTU DACHU I ZMIANA SPOSOBU UŻYTKOWANIA BUDYNKU DAWNEGO PAŁACU NA CELE CENTRUM MYŚLI ŚW. J. S. PELCZARA BISKUPA

LOKALIZACJA: DZIAŁKI NR 1197/2 i 1264/3 w MAĆKOWICACH, obr. 006 MAĆKOWICE, jedn.ewid. 181310_2 Żurawica

RODZAJ OPRACOWANIA:	ZESPÓŁ	IMIĘ I NAZWISKO	NR. UPR.	PODPIS
PW-proj. wykonawczy- MARZEC 2023 r.	projektował:	mgr inż. arch. U.KUŁAK	PDK/0027/POOK/06	
	weryfikował:	mgr inż. arch. P.BUCZEK	PDK/0150/POOK/14	
RYSUNEK: BŻ-35x35cm, NŻ-30x40cm			SKALA 1:25	NR RYS. 201

wszelkie prawa autorskie i reprodukcji zastrzeżone