



OKNO „09"—100x145 — 1:20

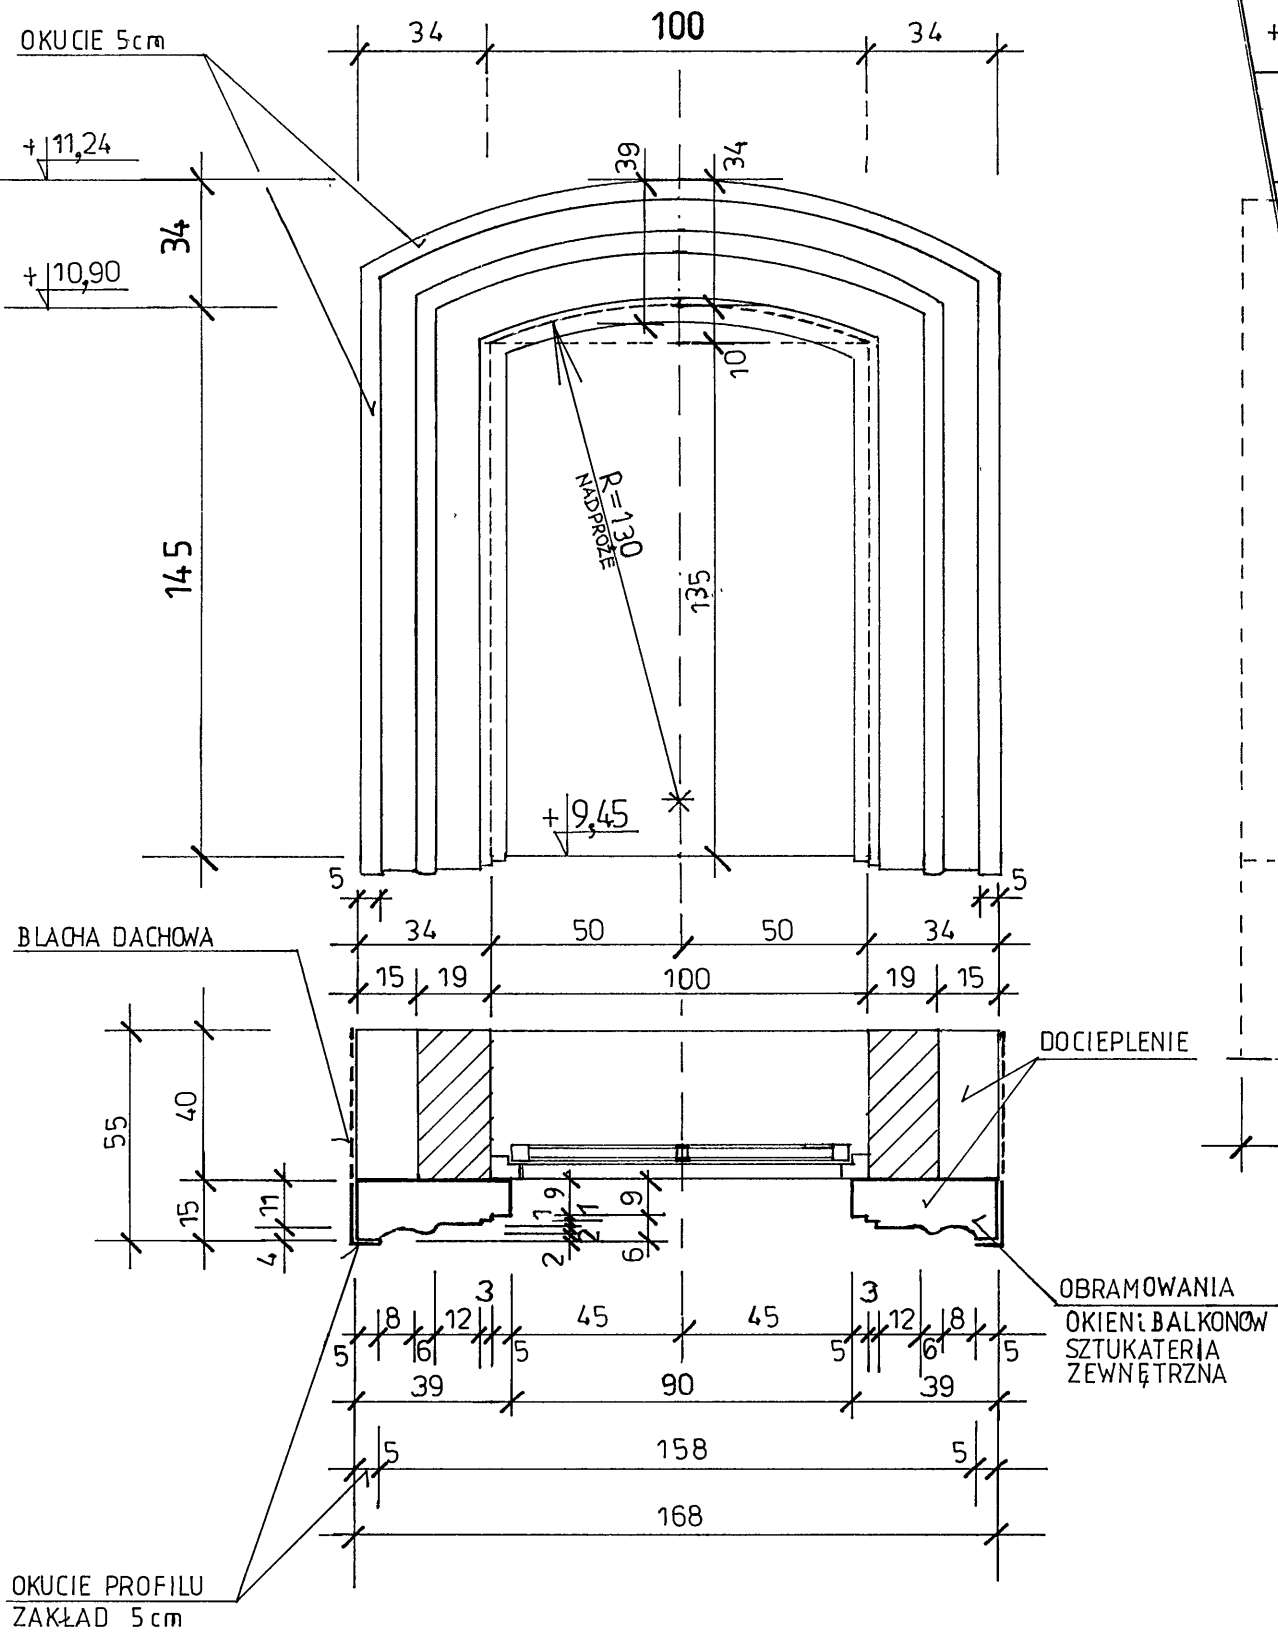

- OKNA TYPU BALKONOWEGO „O 11” 130×200 cm ZE SZTUKATERIĄ ZEWNĘTRZNĄ JAK OKNA „09” ORAZ ŁUKIEM O PROMIENIU 155 cm JAK OKNA „010”

OKNO „010"—130x175 1:20

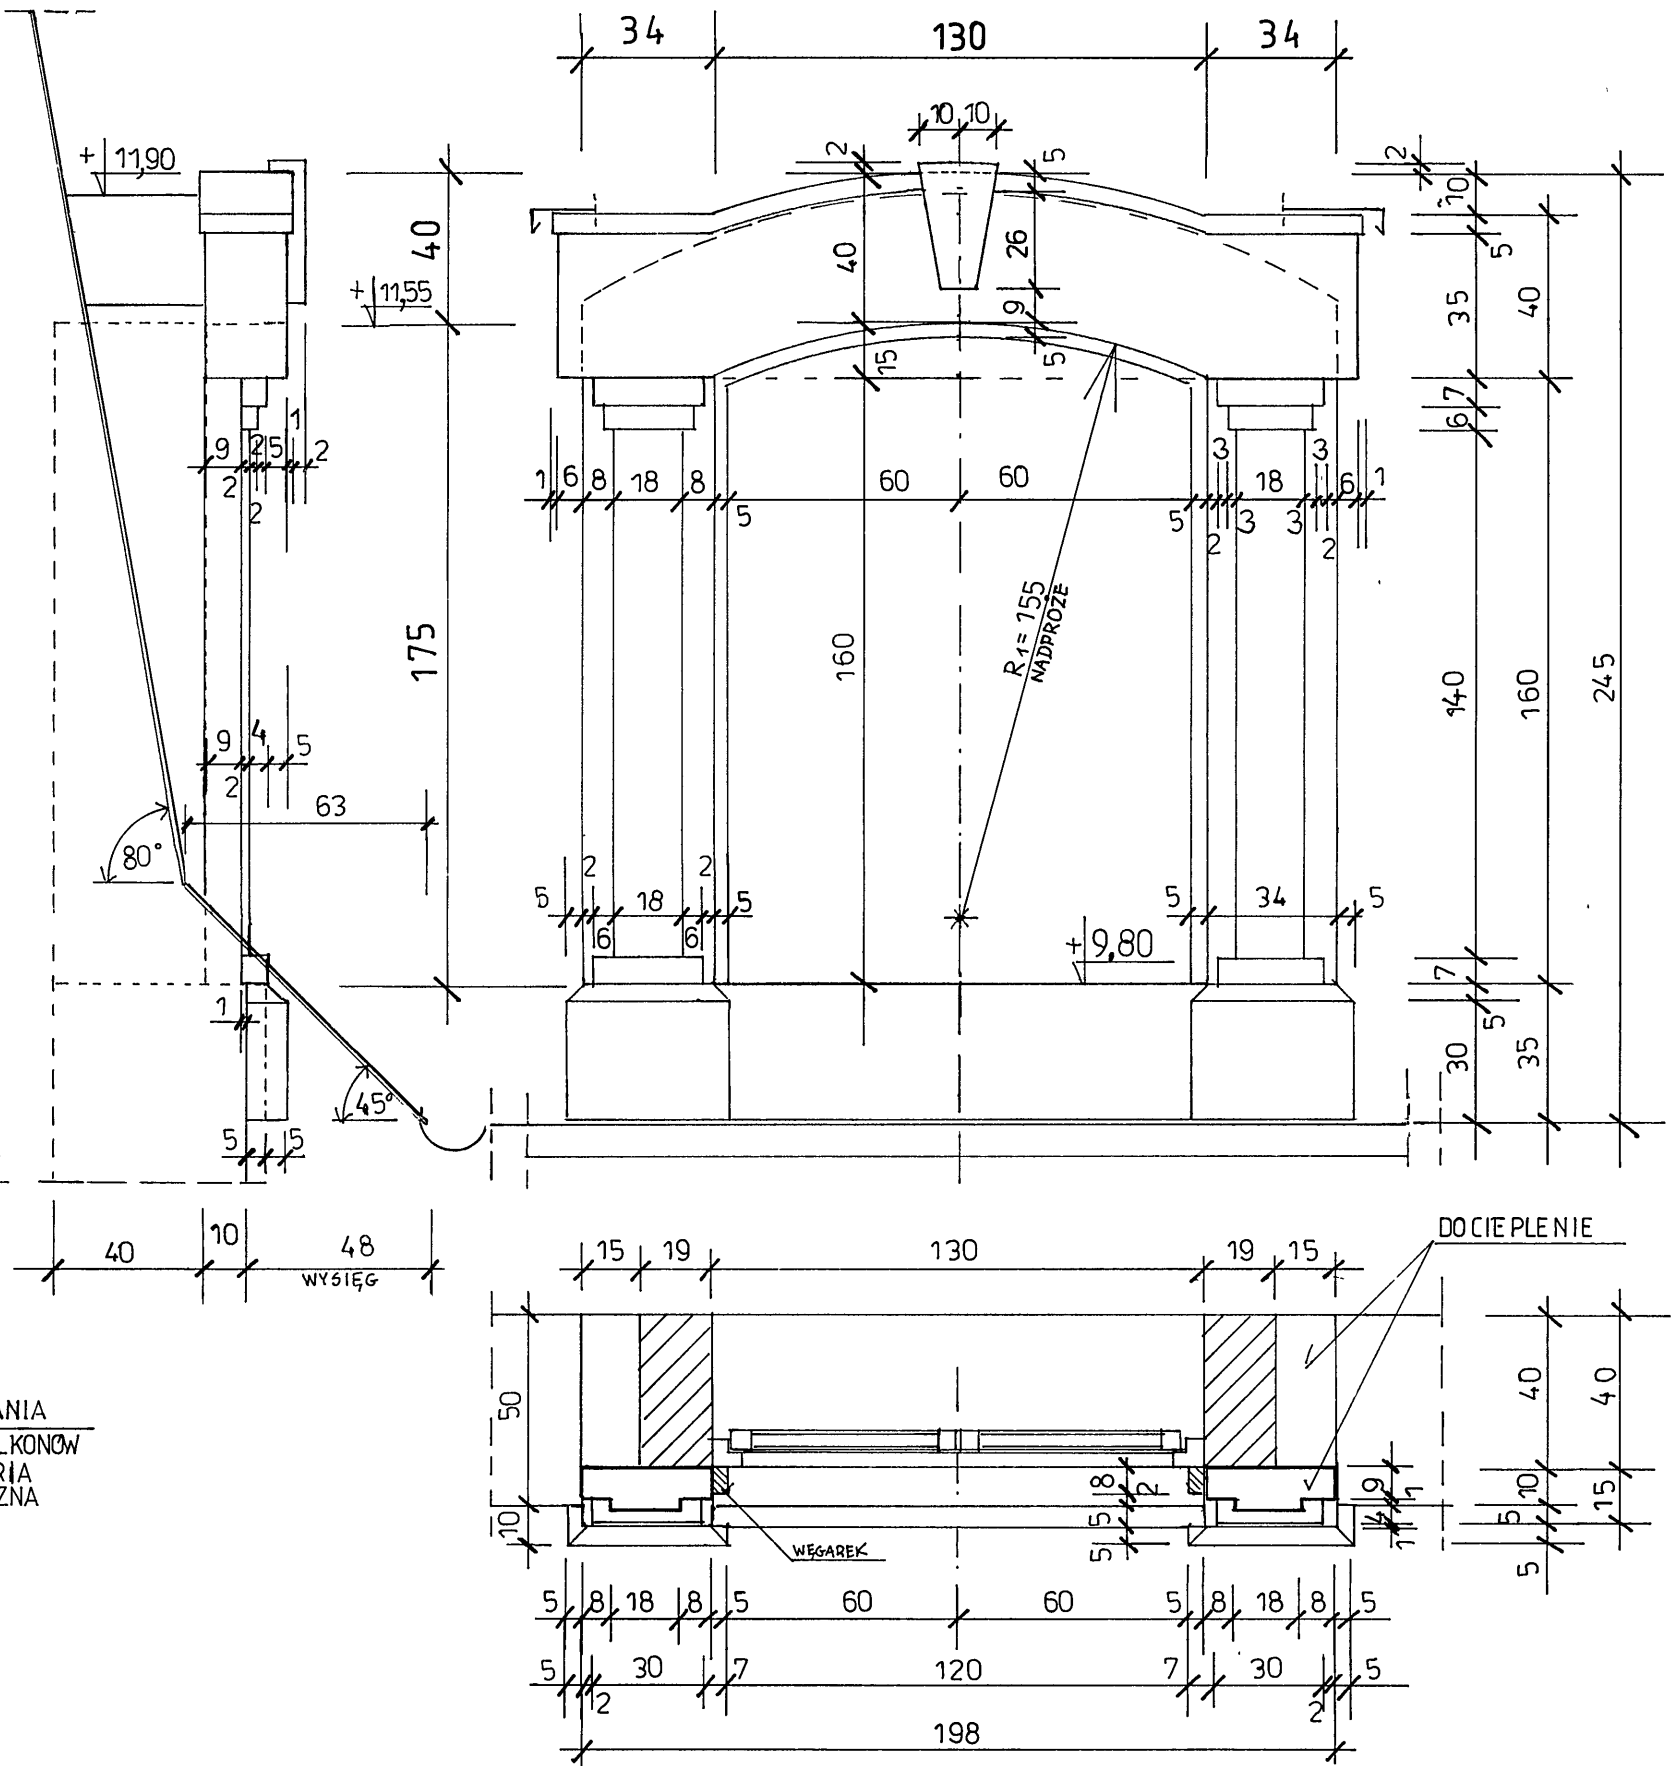

DETALE-OBRAMOWANIA OKIEN- RYS. NR 15