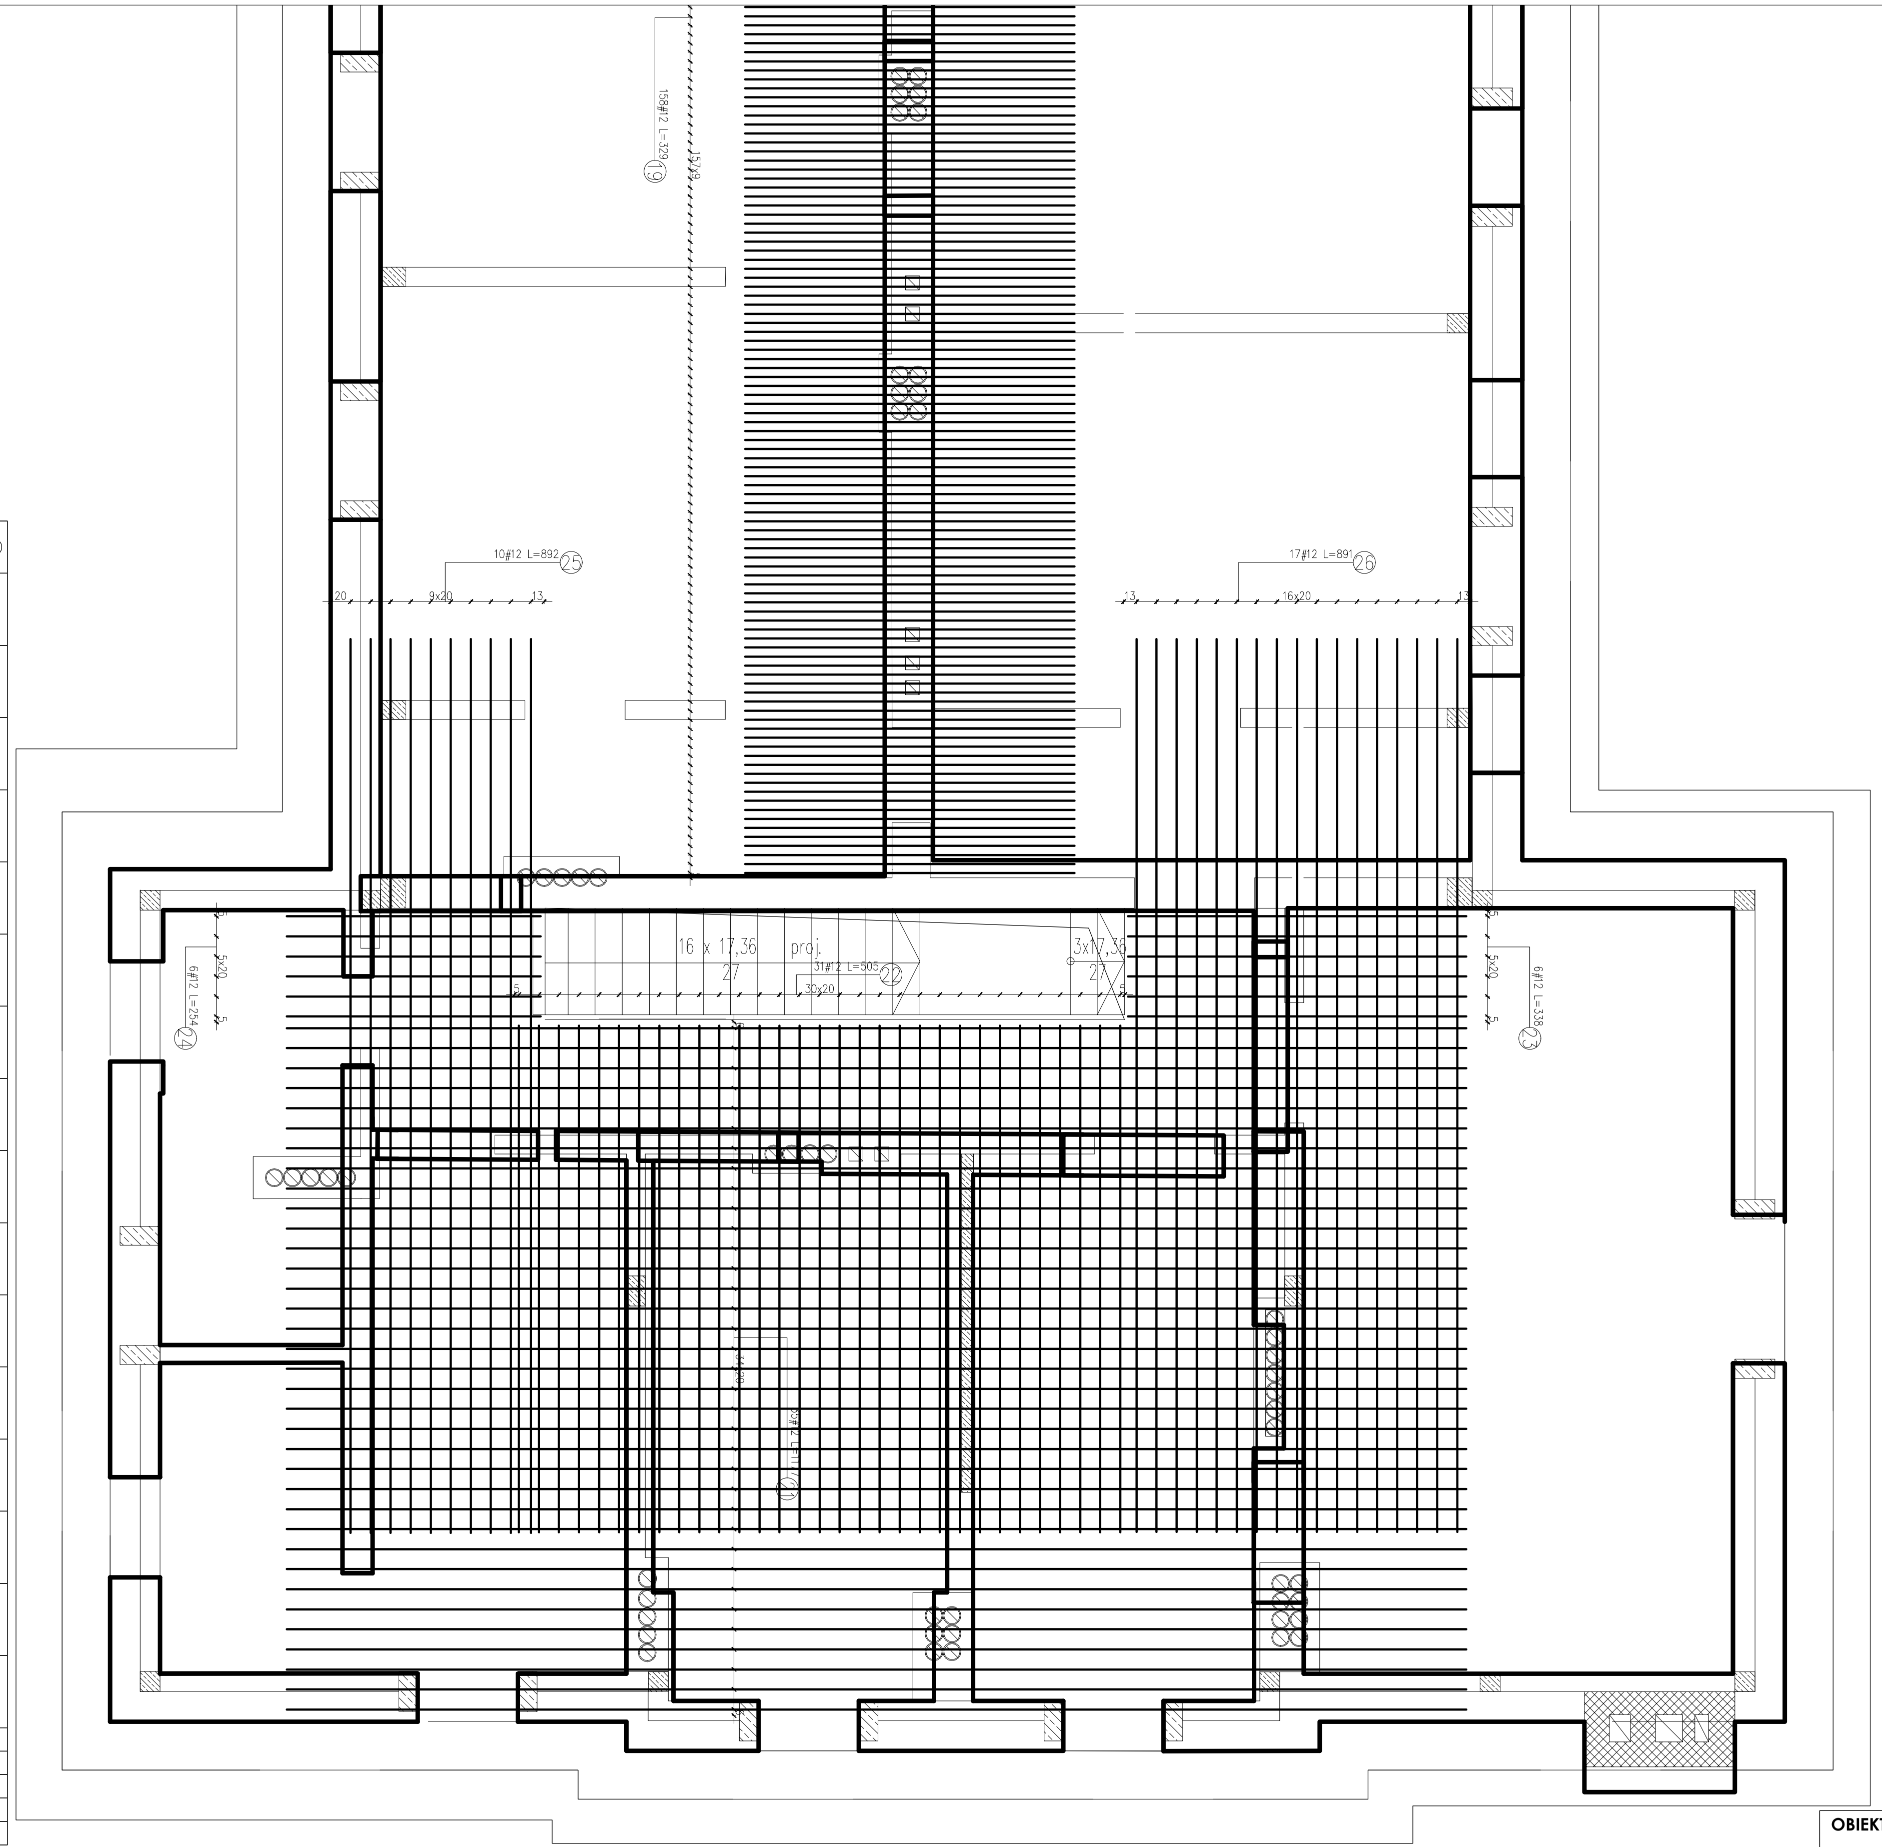

Poz.	Stal # A-IIIN	Długość (mm)	ogółem	Długość łączna (m) A-IIIN # 8	Długość łączna (m) A-IIIN # 12	Schemat (mm)
19	12	3290	158		519,82	329
20	12	5150	190		978,50	515
21	12	11770	35		411,95	1177
22	12	5050	31		156,55	505
23	12	3380	6		20,28	338
24	12	2540	6		15,24	254
25	12	8920	10		89,20	892
26	12	8910	17		151,47	891
27	12	1690	122		206,18	169
28	8	10730	11	118,03		1073
29	8	5410	27	146,07		541
30	8	11990	13	155,87		1199
46	8	4150	8	33,20		11 396
47	8	2430	11	26,73		10 226
48	8	6410	7	44,87		10 624
49	12	3090	22		67,98	309
Długość wg średnic (m)				524,77	2617,17	
Masa 1 m pręta (kg/m)				0,40	0,89	
Masa łączna wg średnic (kg)				207,28	2324,05	
Masa łączna wg gatunku stali (kg)				2531,33		
Ogółem (kg)				2531,33		

W zestawieniu nie wydano koników lub podpór prefabrykowanych podtrzymujących zbrojenie górne

Beton: B25 (C20/25)
Stal zbrojeniowa: AIIIN (B500SP)

część 2/2

OBIEKT: REWITALIZACJA ZESPOŁU PAŁACOWO-PARKOWEGO W MAĆKOWICACH
ETAP II - REMONT, PRZEBUDOWA, NADBUDOWA Z ODTWORZENIEM KSZTAŁTU DACHU I ZMIANA SPOSOBU UŻYTKOWANIA BUDYNKU DAWNEGO PAŁACU NA CELE CENTRUM MYŚLI ŚW. J. S. PELCZARA BISKUPA

LOKALIZACJA: DZIAŁKI NR 1197/2 i 1264/3 w MAĆKOWICACH, obr. 006 MAĆKOWICE, jedn.ewid. 181310_2 Żurawica

RODZAJ OPRACOWANIA:	ZESPÓŁ	IMIĘ I NAZWISKO	NR. UPR.	PODPIS
PW-PROJ.WYKONAWCZY-MARZEC 2020 r.	projektował:	mgr inż. arch. U.KUŁAK	PDK/0027/POOK/06	
	weryfikował:	mgr inż. arch. P.BUCZEK	PDK/0150/POOK/14	

RYSUNEK:	SKALA	NR RYS.
ZBROJENIE STROPU +8,63m ZBROJENIE GÓRNE 2/2	1:100	37