


B-B

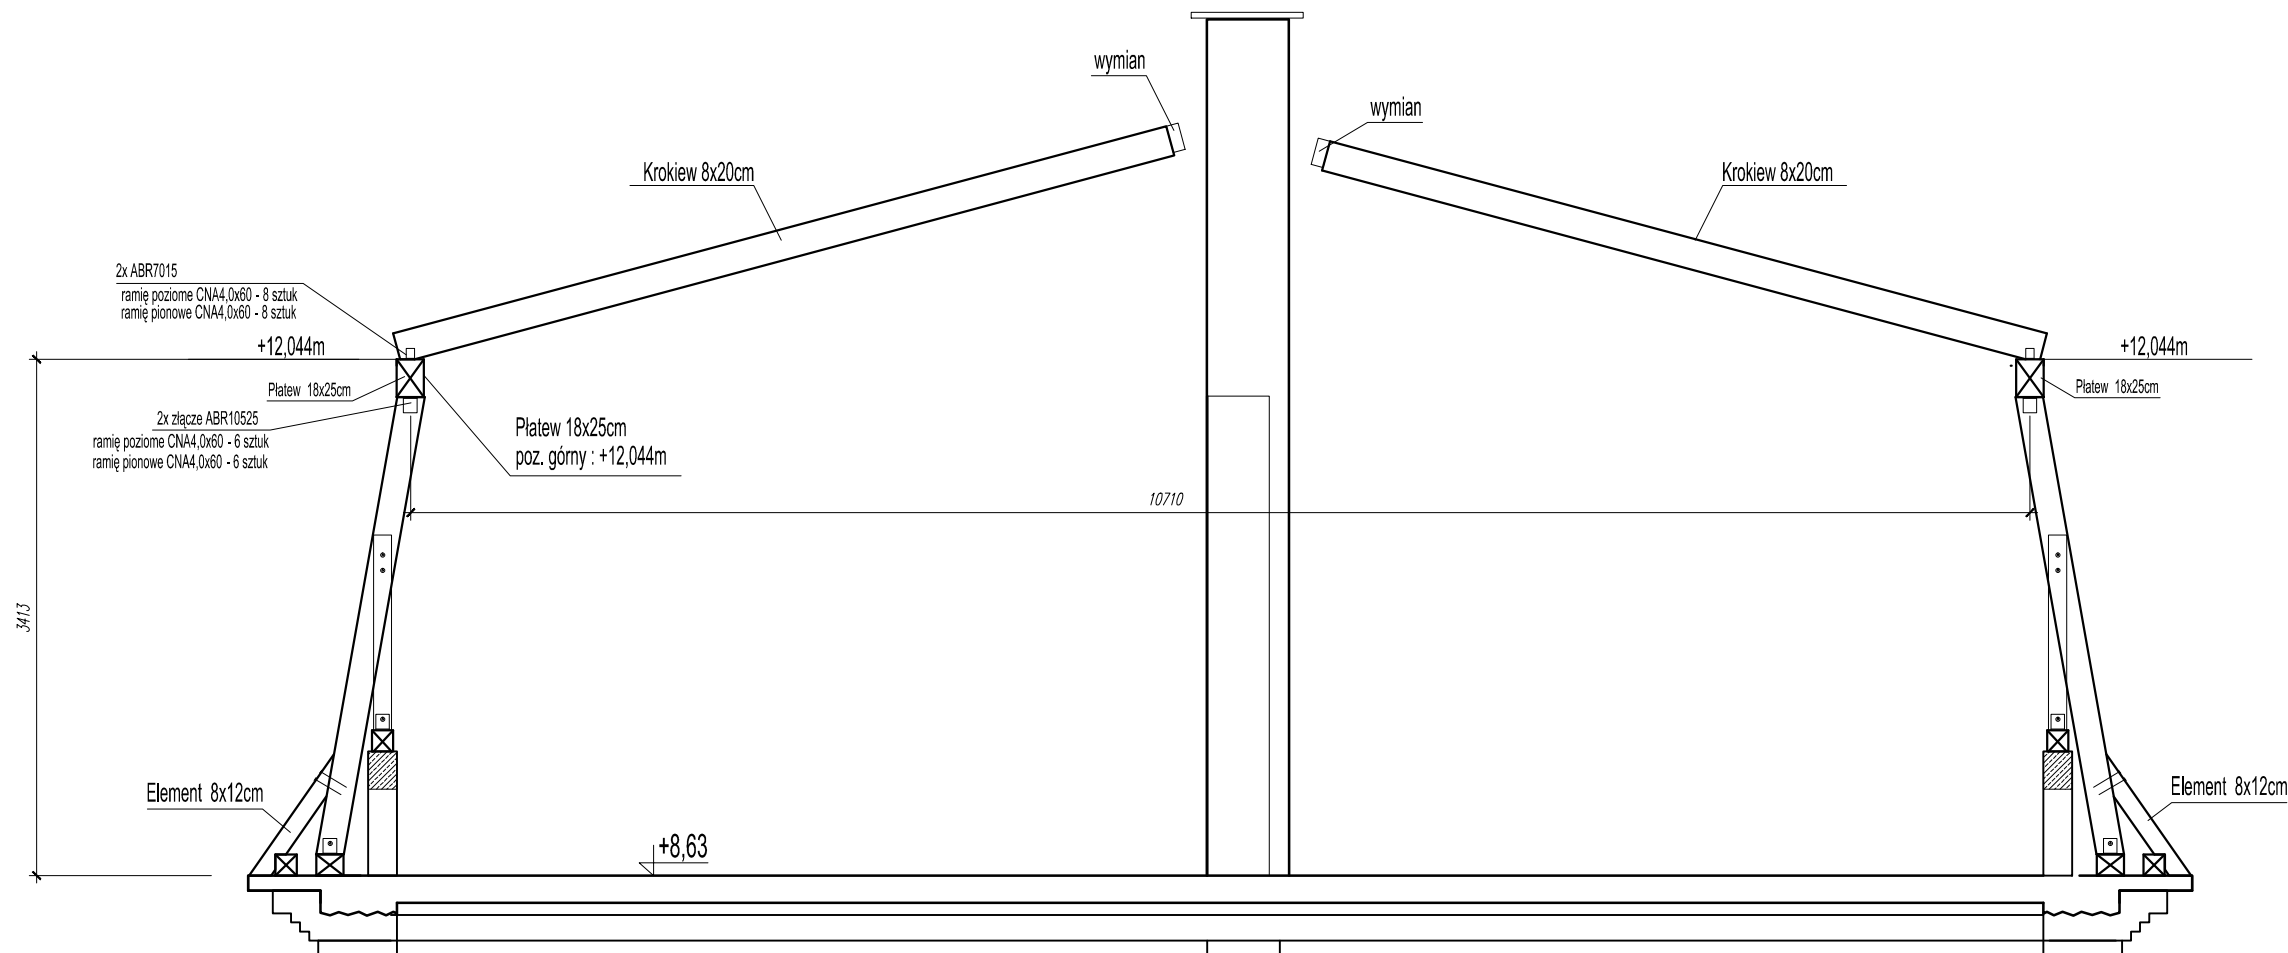

<b>OBIEKT:</b> REWITALIZACJA ZESPOŁU PAŁACOWO-PARKOWEGO W MAĆKOWICACH <b>ETAP II</b> - REMONT, PRZEBUDOWA, NADBUDOWA Z ODTWORZENIEM KSZTAŁTU DACHU I ZMIANA SPOSOBU UŻYTKOWANIA BUDYNKU DAWNEGO PAŁACU NA CELE CENTRUM MYŚLI SW. J. S. PELCZARA BISKUPA					
<b>LOKALIZACJA:</b> DZIAŁKI NR 1197/2 i 1264/3 w MAĆKOWICACH, obr. 006 MAĆKOWICE, jedn.ewid. 181310_2 Żurawica					
<b>RODZAJ OPRACOWANIA:</b> PB-ARCH.-BUDOWLANE- LUTY 2020 r.	<b>ZESPÓŁ</b>	<b>IMIE I NAZWISKO</b>	<b>NR. UP.</b>	<b>PODPIS</b>	<b>NR RYS.</b> 39
	projektował:	mgr inż. arch. U. KUŁAK	PDK/0027/POOK/06		
	weryfikował:	mgr inż. arch. P. BUCZEK	PDK/0150/POOK/14		
<b>RYSUNEK:</b> WIEŻBA DACHOWA PRZEKRÓJ A-A, B-B		<b>SKALA</b>	<b>1:50</b>		

wszelkie prawa autorskie i reprodukcji zastrzeżone